

Bofaktablad


Fjölebro

Hus 4

Lgh nr 1105

Storlek 3 Rok - 68 kvm


Rumshöjd ca 2,5m

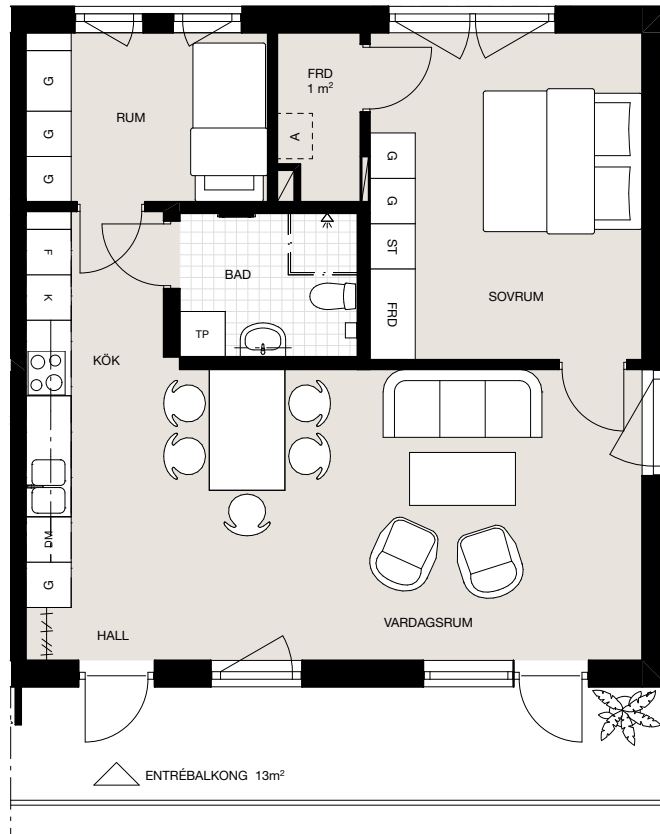

Förklaringar

K	Kyl	G	Garderob
F	Frys	ST	Städskåp
K/F	Kyl och frys		Hatthylla
DM	Diskmaskin	Frd	Förråd
	Spishäll/Ugn	Frd	Skjukdörrarsförråd
A	Aggregat		Duschgardin
TP	Tvättpelare		Handdukstork
KM	Kombimaskin		

Orienteringsfigur

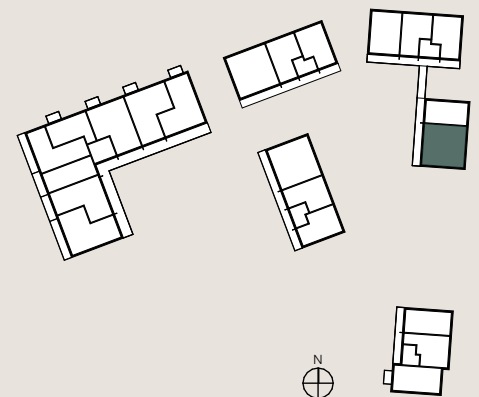

0 1 2 3 4 5m
Skala 1:100

Rätt till ändringar förbehålles.
Eventuella måttavvikelser kan förekomma.

2022-11-09