


Planritning Bryggargatan 2 (3 ROK, 69 m²)

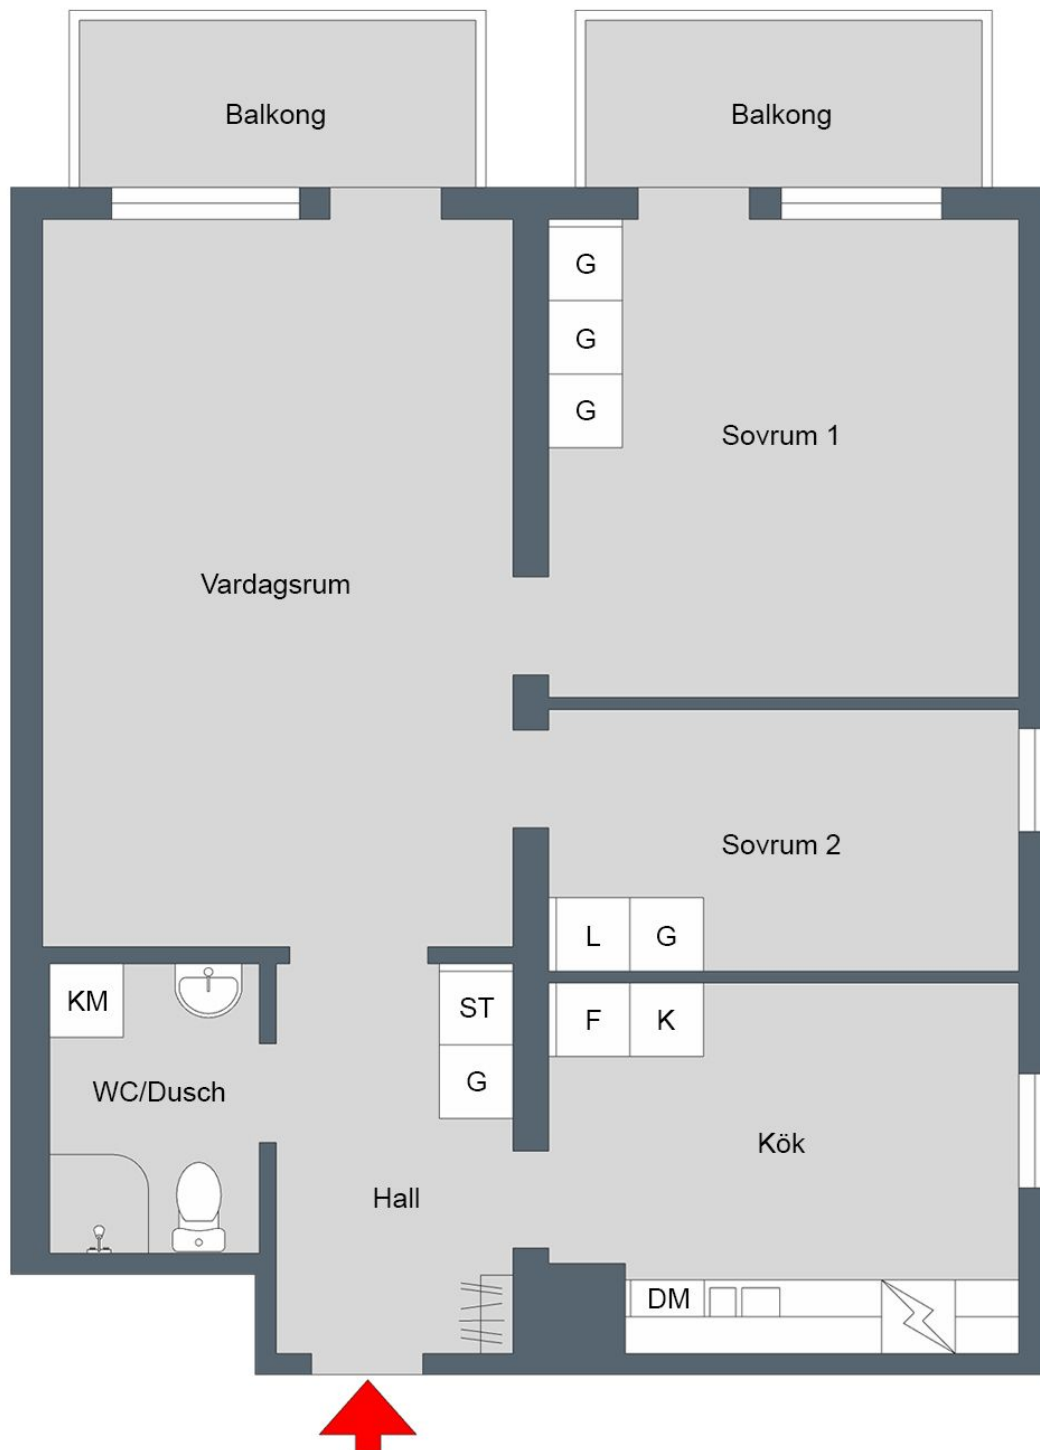

Viss avvikelse kan förekomma.
Skala och mått kan avvika från verkligheten.