


# Autogyron 4,5 Örebro

Lägenhetsnr: KA:16B-1002

1,5ROK 34,5 m<sup>2</sup>

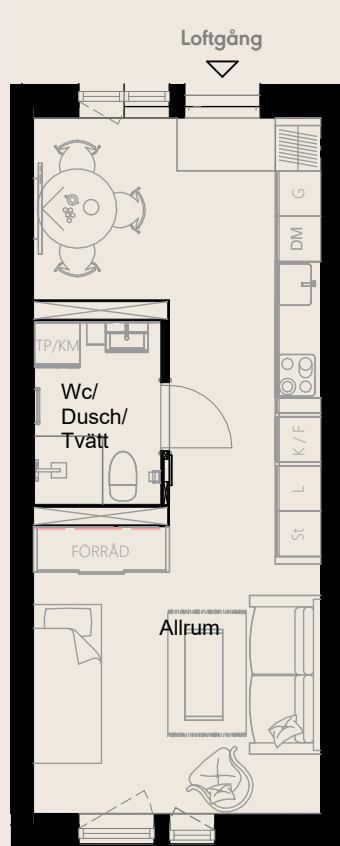

Karlsdalsallén

---Ej lämplig vägg att borra i på grund av installationer i väggen

Orienteringsbild



SKALA 1:100



METER



Med reservation för eventuella ändringar och tryckfel

# Rumsbeskrivning

## GENERELLT

Innerrörrar	Vita släta, rostfria beslag
Fönsterbänkar	Kalksten
Rumshöjd	Generellt 2,5 m. Nedsänkt undertak i hall och våtrum enligt ritning.
Lägenhetsdörr	Klass 3
Fönster	Upp till 60 cm är ej öppningsbara pga brandregler

## HALL

Golv	Ekparkett, 1-stav samt grått klinker
Sockel/Foder	Vit fabriksmålad furulist
Väggar	Vitmålade, NCS S0500-N, GV 5
Tak	Vitmålat, NCS S0500-N, GV 5
Garderober	Grafitgrå garderober, Engelbrektskök

## VARDAGSRUM

Golv	Ekparkett, 1-stav
Sockel/Foder	Vit fabriksmålad furulist
Väggar	Vitmålade
Tak	Vitmålat

## KÖK

Golv	Ekparkett, 1-stav
Sockel/Foder	Vit fabriksmålad furulist
Infällda spotlights i tak	
Väggar	Vitmålade
Tak	Vitmålat
Vitvaror	Infälld induktionshäll, inbyggnadsugn, rostfri kyl och frys alt kyl/frys från Cylinda samt diskmaskin. Förberett för inbyggnadsmikro, spisfläkt Swegon casa
Köksinredning	Grafitgrå släta köksluckor, ljusgrå bänkskiva i kvartskomposit, underlimmad diskbänk, rostfria beslag, Engelbrektskök
Stänkskydd	Vitt matt kakel

## SOVRUM

Golv	Ekparkett, 1-stav
Sockel/Foder	Vit fabriksmålad furulist
Väggar	Vitmålade
Tak	Vitmålat
Inredning	gråvitgarderob/linneskåp, Engelbrektskök, enligt ritning

## WC/DUSCH/TVÄTT LÄGENHETER

Golv	Gråklinker
Väggar	Vittkakel
Tak	Vitmålat
Vitvaror	Kombimaskin för tvätt och tork, vit, Cylinda
Inredning	Duschväggar, tvättstall med vit kommod, spegel med belysning, handdukstork, krokar och toapappers hållare, tvättställsblandare, duschblandare, duschset, WC-stol, infällda spotlights i tak


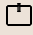









## FÖRRÅD I LÄGENHET ENLIGT RITNING, ÖVRIGA LÄGENHETER HAR SEPARAT FÖRRÅD I FASTIGHETEN

Golv	Ekparkett, 1-stav
Sockel/Foder	Vit fabriksmålad furulist
Väggar	Vitmålade
Tak	Vitmålat

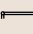Sveaviken Bostad förbehåller sig rätten till ändringar.

## FÖRKLARINGAR:

Br = Bröstningshöjd fönster (anges i mm).  
Fönster går ner till golv om inget annat anges. Rumshöjd är 2,5 m om inget annat anges.  
Rött streck=Ej lämplig vägg att borra i på grund av installationer i väggen

G	Garderob	K	Kyl		Induktionshäll		Diskho		Schakt
G/L	Garderob/linneskåp	F	Frys		Dusch		Handdukstork		Klinker
G/St	Garderob/städsåp	K/F	Kyl/frys		Toalett		Kapphylla/klädstång		Balkongtrall
FRD	Förråd	(M)	Förberett för mikrovågsugn		Tvättställ/kommod		Plats för vägghängd TV		
TP	Tvättpelare/kombimaskin	(DM)	Förberett för diskmaskin						