


RUM OCH KÖK

1 rum och kök + sovalkov 54 kvm C111 C121 C131

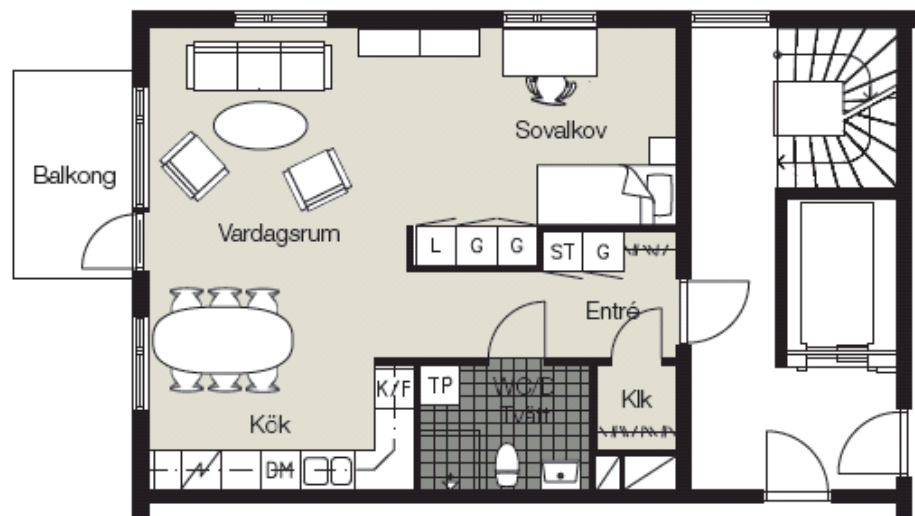

- K Kylskåp
- F Frysskåp
- Spis
- DM Diskmaskin
- TP Tvättpelare
- G Garderob
- L Linneskåp
- ST Städsåp
- Plats för kapphylla

0 1 2 3 4 5m
Skala 1:100

BAL
DER

ForumArkitekter AS
021-12 08 00 info@forumas.no

Rätt till ändringar förbehålles. Plan ovan visar exempel på möblering.



Bo i Björkhagen

Stadsskogen Alingsås

