

# 3 RUM OCH KÖK

## 79 KVM

LERGÖKSGATAN 1C








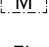
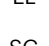

1726-1048

Planlösningen är preliminär och vi förbehåller oss rätten till ändringar.

Omfattning och storlek på schakt kan komma att justeras.

UPPRÄTTAD: 2024-08-15

### FÖRKLARINGAR

-  Spishäll med inbyggnadsugn
-  Överskåp
-  Kyl och Frys
-  Undertak\*
-  Diskmaskin
-  Städsåp
-  Kombimaskin
-  Mikrovågsugn
-  Elskåp
-  Skjutdörrsgarderob

Takhöjd = 2,5 m



BH anger bröstningshöjd\* på fönster.  
Bröstningshöjd är 0,6 m om inget annat anges.

\*Bröstningshöjd = höjd från golv till underkant fönster.

\*Undertak lokalt nedsänkt minsta takhöjd 2,25 m



Skala 1:100 (1 cm på planritning motsvarar 100 cm i verkligheten)

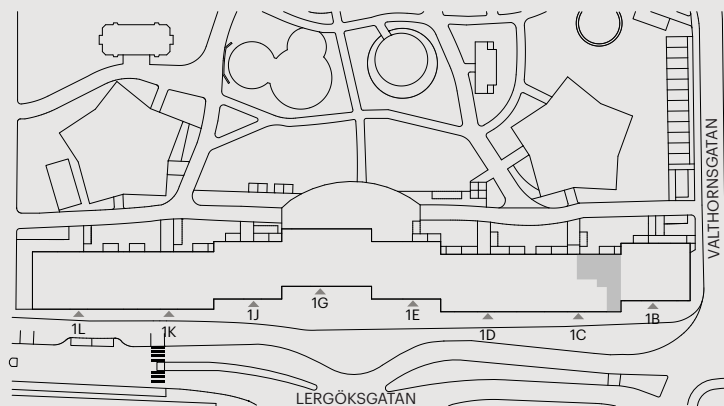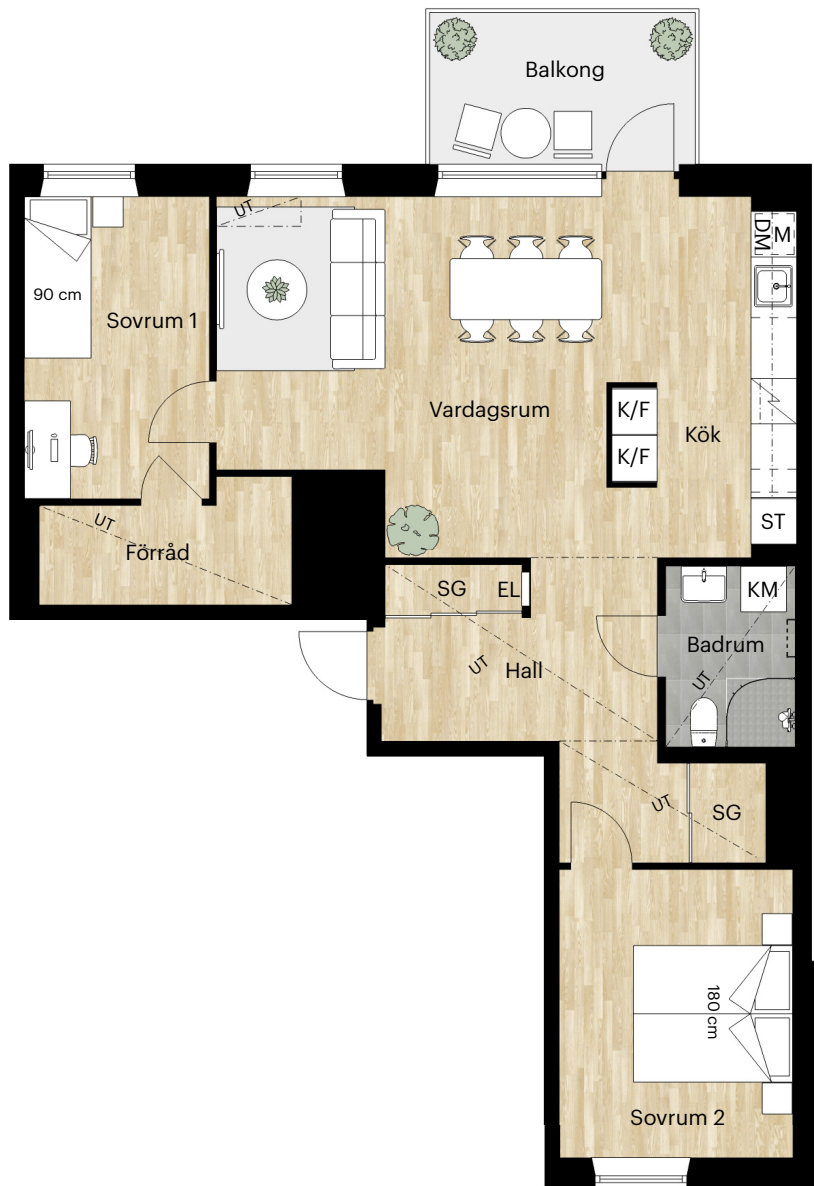

Orienteringsfigur



Skatteverkets  
ID-nummer:  
16-1003

