



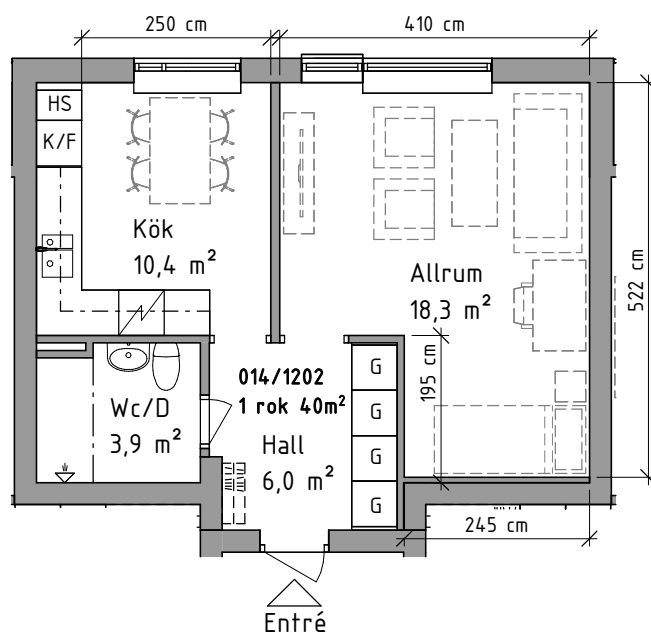

## Göingegatan 1B - 014/1202 - 1 RoK - 40 kvm

|     |          |      |          |     |                        |
|-----|----------|------|----------|-----|------------------------|
| K   | Kyl      | ST   | Städsåp  | HS  | Högsåp med hyllor      |
| F   | Frys     | Spis | Spis     | L   | Linneförvaring, hyllor |
| K/F | Kyl/frys | G    | Garderob | /// | Kapphylla, hylla/stång |

SKALA 1:100 (A4)

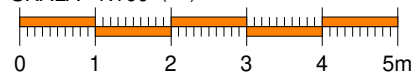

Mått är ungefärliga. Avvikelse kan förekomma.  
Lös inredning (streckad) ingår ej och avser endast redovisa exempel på möblering.