

LÄGENHETSRTNING

HSB HYRESLÄGENHETER HAGA KARLSTAD

HSB VÄRMLAND

Lägenhetsnr: 46 • Hus: A • Våning: 3

4 rok

BoA


102,0 kvm

Östra Stationsgatan 4B
Lantmäterinum: 1313

2024-01-16

FAKTA
Rumshöjd: 2600 mm
Bröstningshöjd fönster: 600 mm
Höjder gäller där ej annat anges.

OBS! Kvadratmeter i rummen utgör inte hela bostadsytan. Rätt till ändringar förbehålles.
Ytangivelser är preliminära.
Ovanstående lägenhetsritning går ej att förändra utöver det som redovisas.

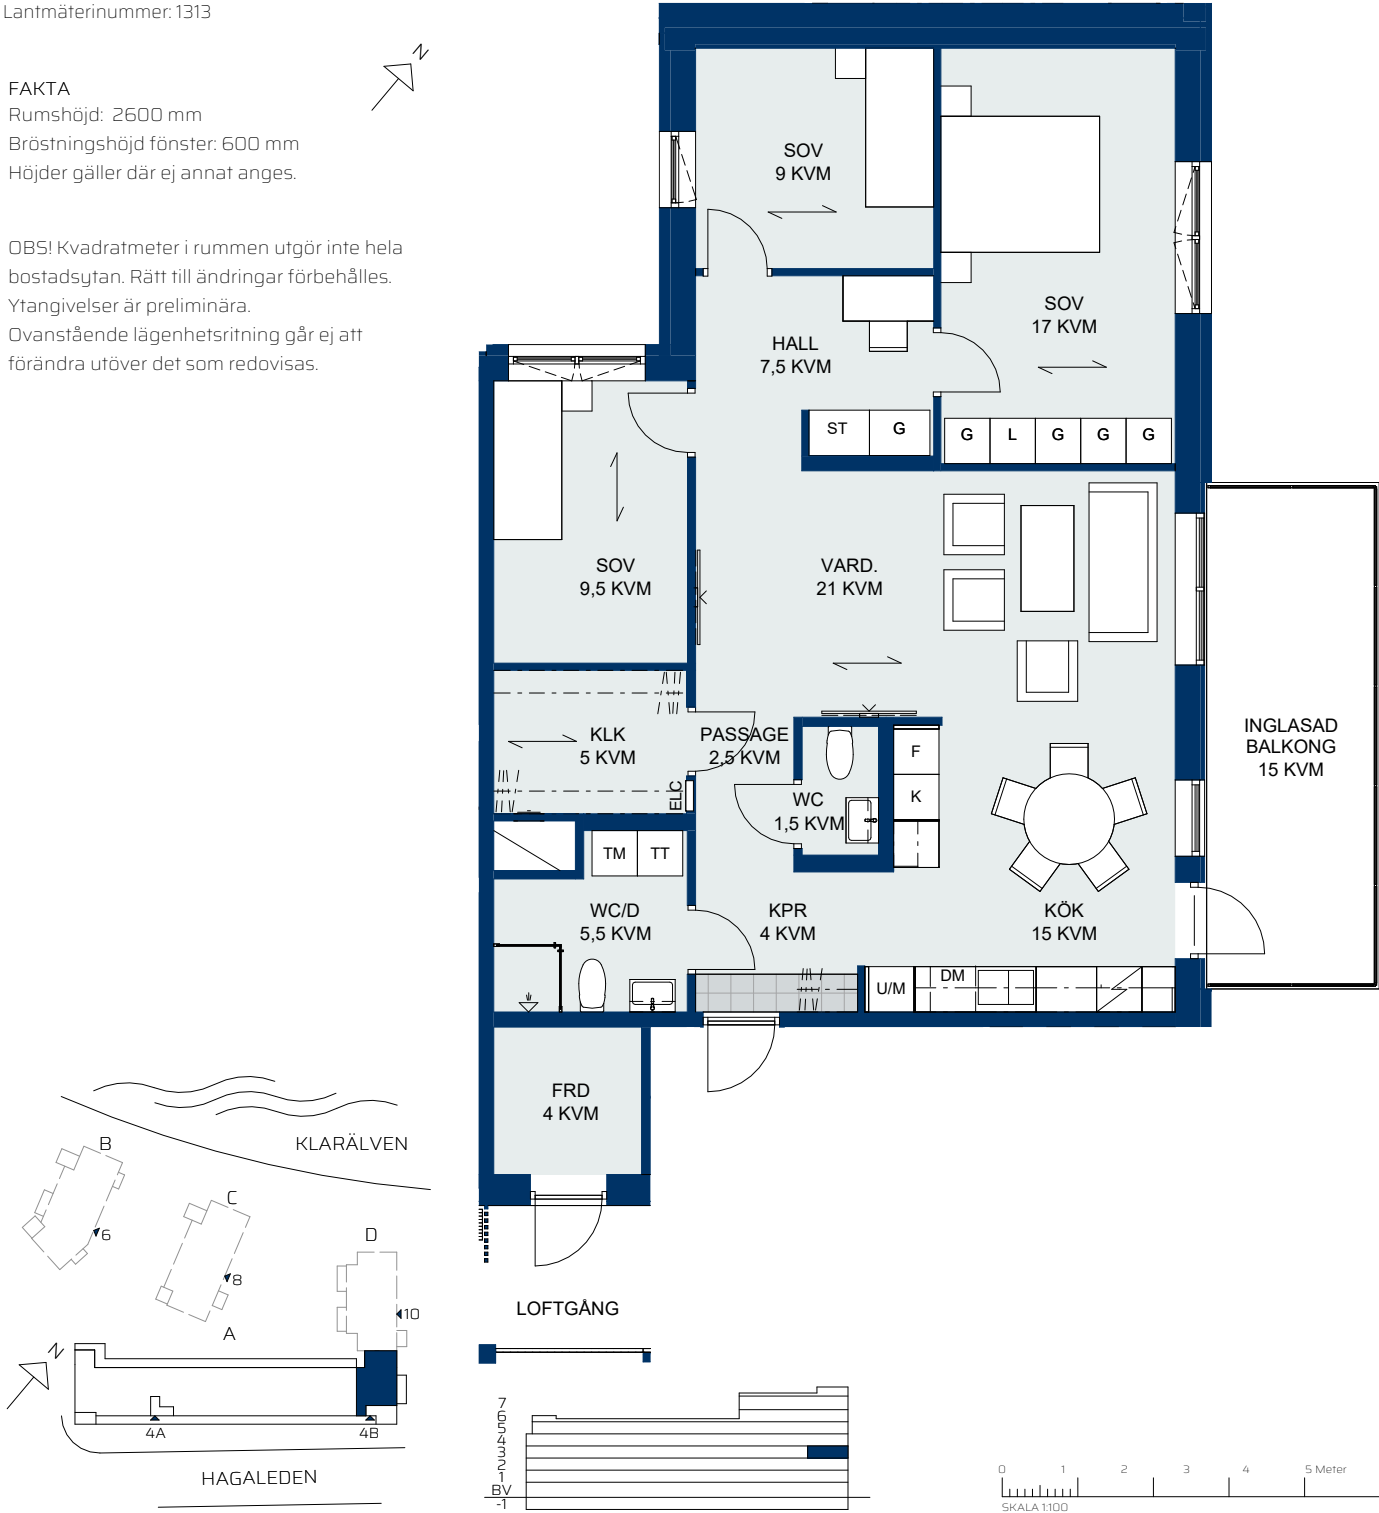

	Kapphylla		Kyl		Förstärkt vägg för TV		Parkettriktning		Elcentral
	Garderob		Frys		Tvättmaskin		Lokal inklädnad/undertak		
	Linneskåp		Högsåp med ugn och mikro		Torktumlare		Väggsåp		
	Städsåp		Diskmaskin		Tvättpelare		Mikro i väggsåp		
	Linne i klk		Induktionshäll		Städ i klk		Norrpil		
	Kyl och Frys		Induktionshäll och ugn		Schakt				



HSB – där möjligheterna bor