

HUVUDMÅTT CA MÅTT 1 X MÅTT 2


V-Rum 3090 x 5040
Sov 4120 x 3441
Kök 2850 x 3320
Hall 1330 x 7180
WC 2900 x 1680

Dörr 1,2
Dörr 3,4

Befintlig
9x20,5

MÅTT 1

MÅTT 2

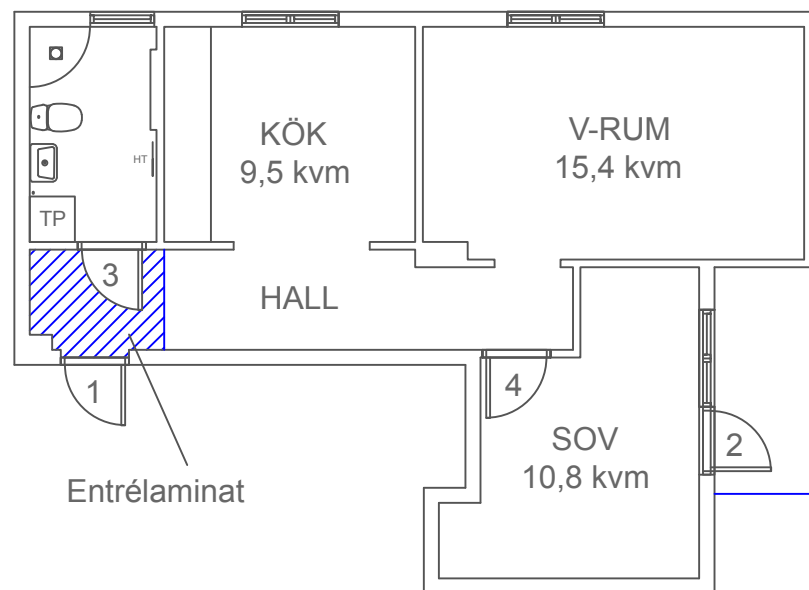


2 rok 56 kvm

0 1 2 3m

PLANRITNING
Grottvägen 3B, lgh 1001
Kopparleden AB
Isolatorn 5
20037
8888018
Ludvika

2019-11-12

SKALA 1:100 (A4)

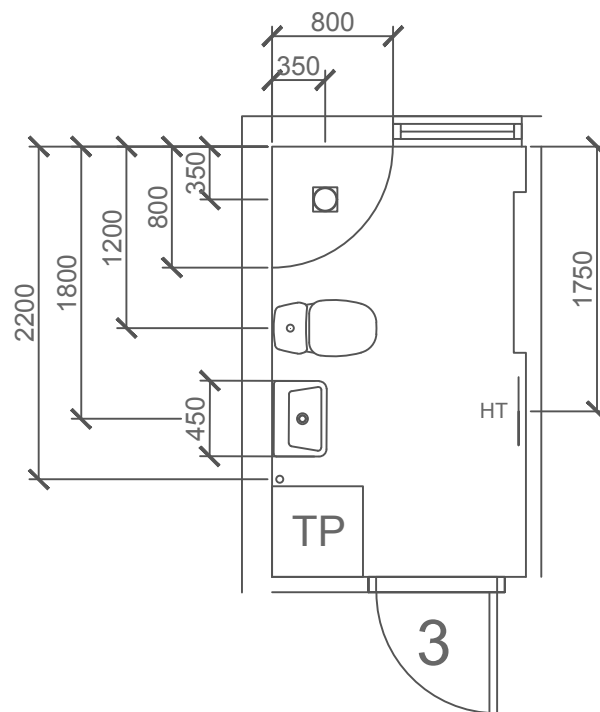

SKALA 1:50 (A4)

PLANRITNING
Grottvägen 3B, lgh 1001
Kopparleden AB
Isolatorn 5
20037
8888018
Ludvika

2019-11-12