


Stadsnära Bostäder

1 RoK 20 kvm

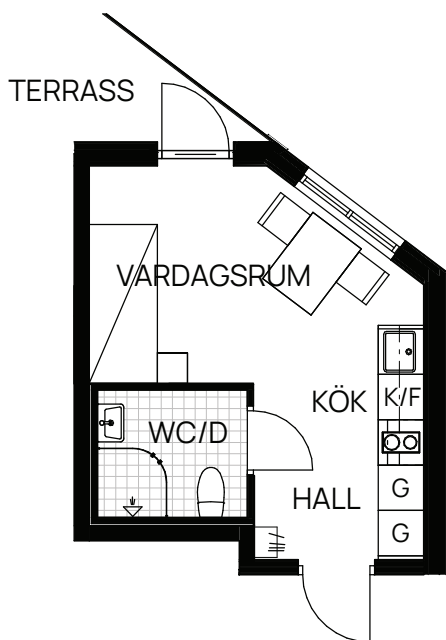

SKALA 1:100




METER

Med reservation för eventuella ändringar.

Bofaktablad upprättat 2023-12-08

LOKALISERINGFIGUR

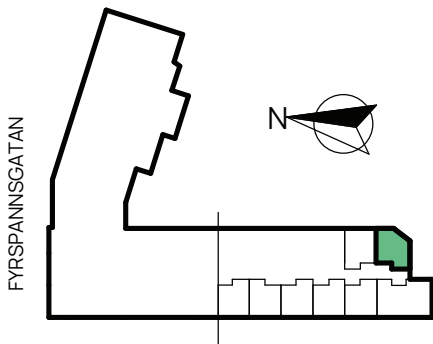

MYNTKABINETTET

TECKENFÖRKLARING

	KLÄDHÄNGARE		KOMBINERAD KYL/FRYS		KÖKSFLÄKT
	GARDEROB		VÄLVD DUSCHVÄGG		KLINKER
	SPIS		ÖVERSKÅP		