


# GERDA 3 BROMSTENSSTADEN



# BARINGS

ADRESS SKOGÄNGSVÄGEN 27  
STORLEK 2 ROK  
YTA 35m<sup>2</sup>  
LGH 1107 1207 1307 1407 1507  
1109 1209 1309 1409 1509

ADRESS SKOGÄNGSVÄGEN 19  
STORLEK 2 ROK  
YTA 35m<sup>2</sup>  
LGH 1103 1203 1303 1403 1503  
1105 1205 1305 1405 1505

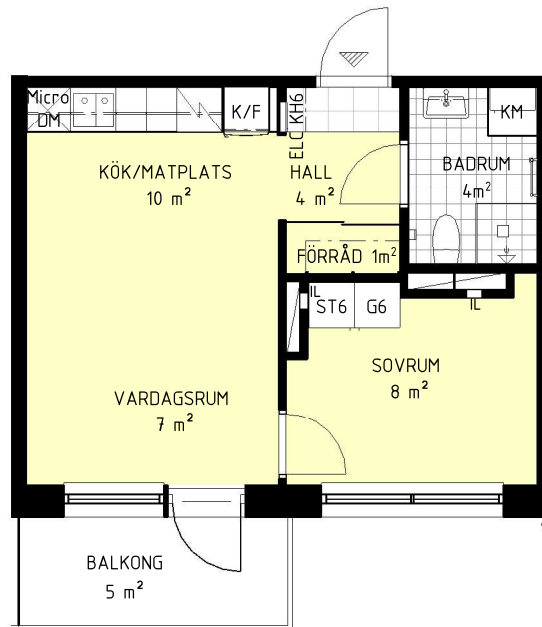

## ORIENTERINGSFIGUR

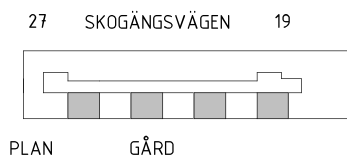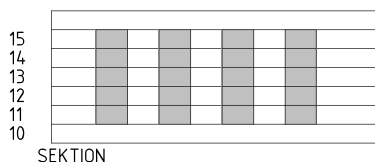

## FÖRKLARINGAR

DM	DISKMASKIN	KH	KAPPHYLLA/KLÄDSTÅNG
K/F	KYL/FRYS	KS	KLÄDSTÅNG
Micro	FÖRBERETT FÖR MICRO	ELC	ELSKÅP/MEDIA
	SPIS	IL	INSPEKTIONSLUCKA
TM	TVÄTTMASKIN	SIFFROR I LITTERA AVSER LÅNGD I dm	
TT	TORKTUMLARE	GOLV:	
KM	KOMBIMASKIN		TRÄPARKETT
G	GARDEROB		KLINKER
ST	STÄDSKÅP		MARKSTEN
	SKJUTDÖRR		

0 1 2 5 METER

A4 SKALA 1:100 MED RESERVATION ATT AVIKELSER KAN FÖREKOMMA

Version: 2023-04-11