


2 ROK 44 m²


LGH BG20F-1101 PLAN: 1

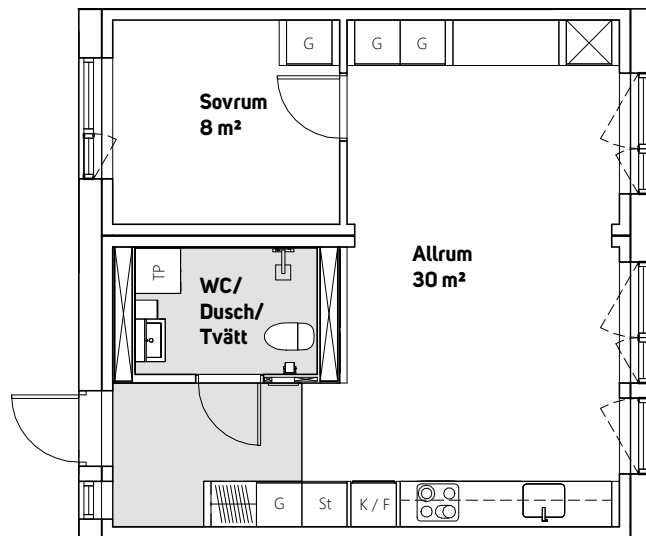

Det är förberett för installation av diskmaskin och plats för micro.



Brunnshögsgatan

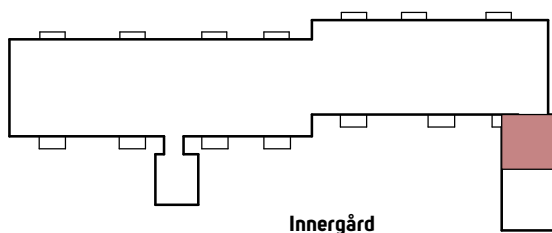

Innergård

Fasad mot Nordost



Skala 1:100

K/F	Kyl och Frys
G	Garderob
St	Städsåp
L	Linnesåp
TP	Tvättåpelare
KLK	Klädkåmmare
☒	Schakt Klinker
■	Kapphylla
///	

Med reservation för eventuella ändringar och tryckfel