


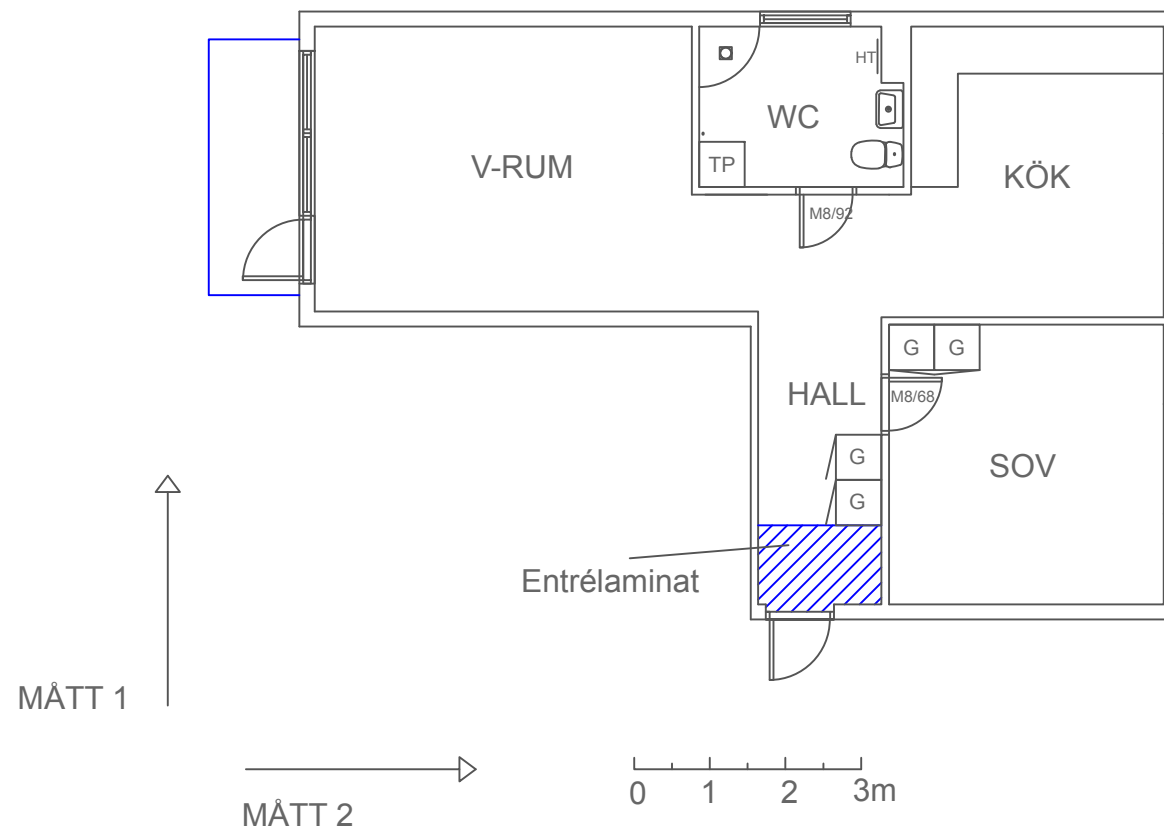

PLANRITNING
 Avesta
 Hus 1, 4, 5 C03
 Hus 2 C02
 2 rok 63 kvm


Avvikleser kan förekomma.

2021-05-12

Ritad av: Initium, JC

SKALA 1:100 (A4)

Revision:	A
Datum:	2021-06-16
Signatur:	

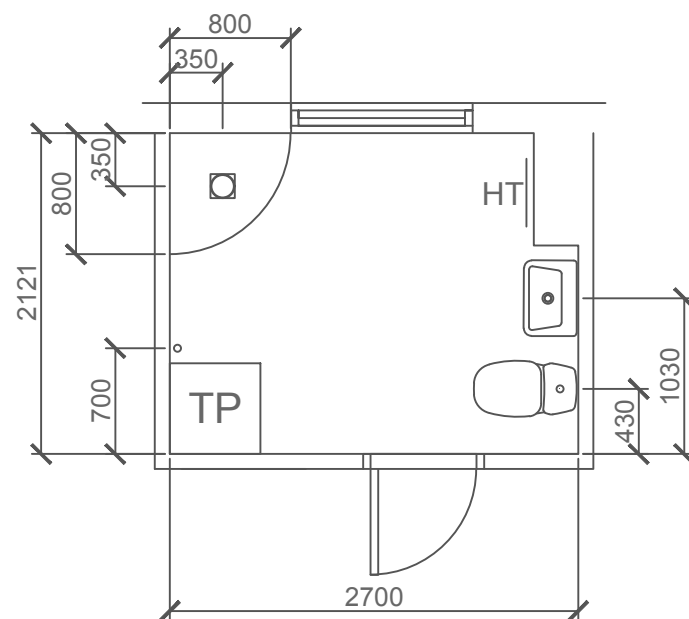

IRU8

SKALA 1:50 (A4)

PLANRITNING

Avesta

Hus 1, 4, 5 C03

Hus 2 C02

2 rok 63 kvm

Avvikleser kan förekomma.

2021-05-12

Ritad av: Initium, JC

TM = Cylinda kombi 60x60

TM1 = Cylinda toppmatad tvättmaskin 40x60

TM2 = LG kombi (tvätt/tork) 45x60

TP = Tvättmaskin/Torktumlare (ovanpå varandra)

TM/TT vid sidan om varandra = Tvättmaskin/Torktumlare

DDU = Duschdrapperi U-stång

DDV = Duschdrapperi Vinkelstång

IRU8 = Imber 800*800 (Svängbara dörr) Säljs i par

IRU9 = Imber 900*900(Svängbara dörr) Säljs i par

ARU95 = Arrow Free 95*95(Svängbara dörr) säljs styckvis, för hörn och vägg 2st

ATW/H, ATW/V = Arrow Twice (vikbar höger o vänster)säljs styckvis

ARF5 = Arrow Rak 500 (Fast inkl. väggstag)säljs styckvis

IRA7 = Imber Rak 700 (Svängbar dörr) säljs styckvis, för hörn 2st

IRA8 = Imber Rak 800 (Svängbar dörr) säljs styckvis, för hörn 2st

IRA9 = Imber Rak 900 (Svängbar dörr) säljs styckvis, för hörn 2st