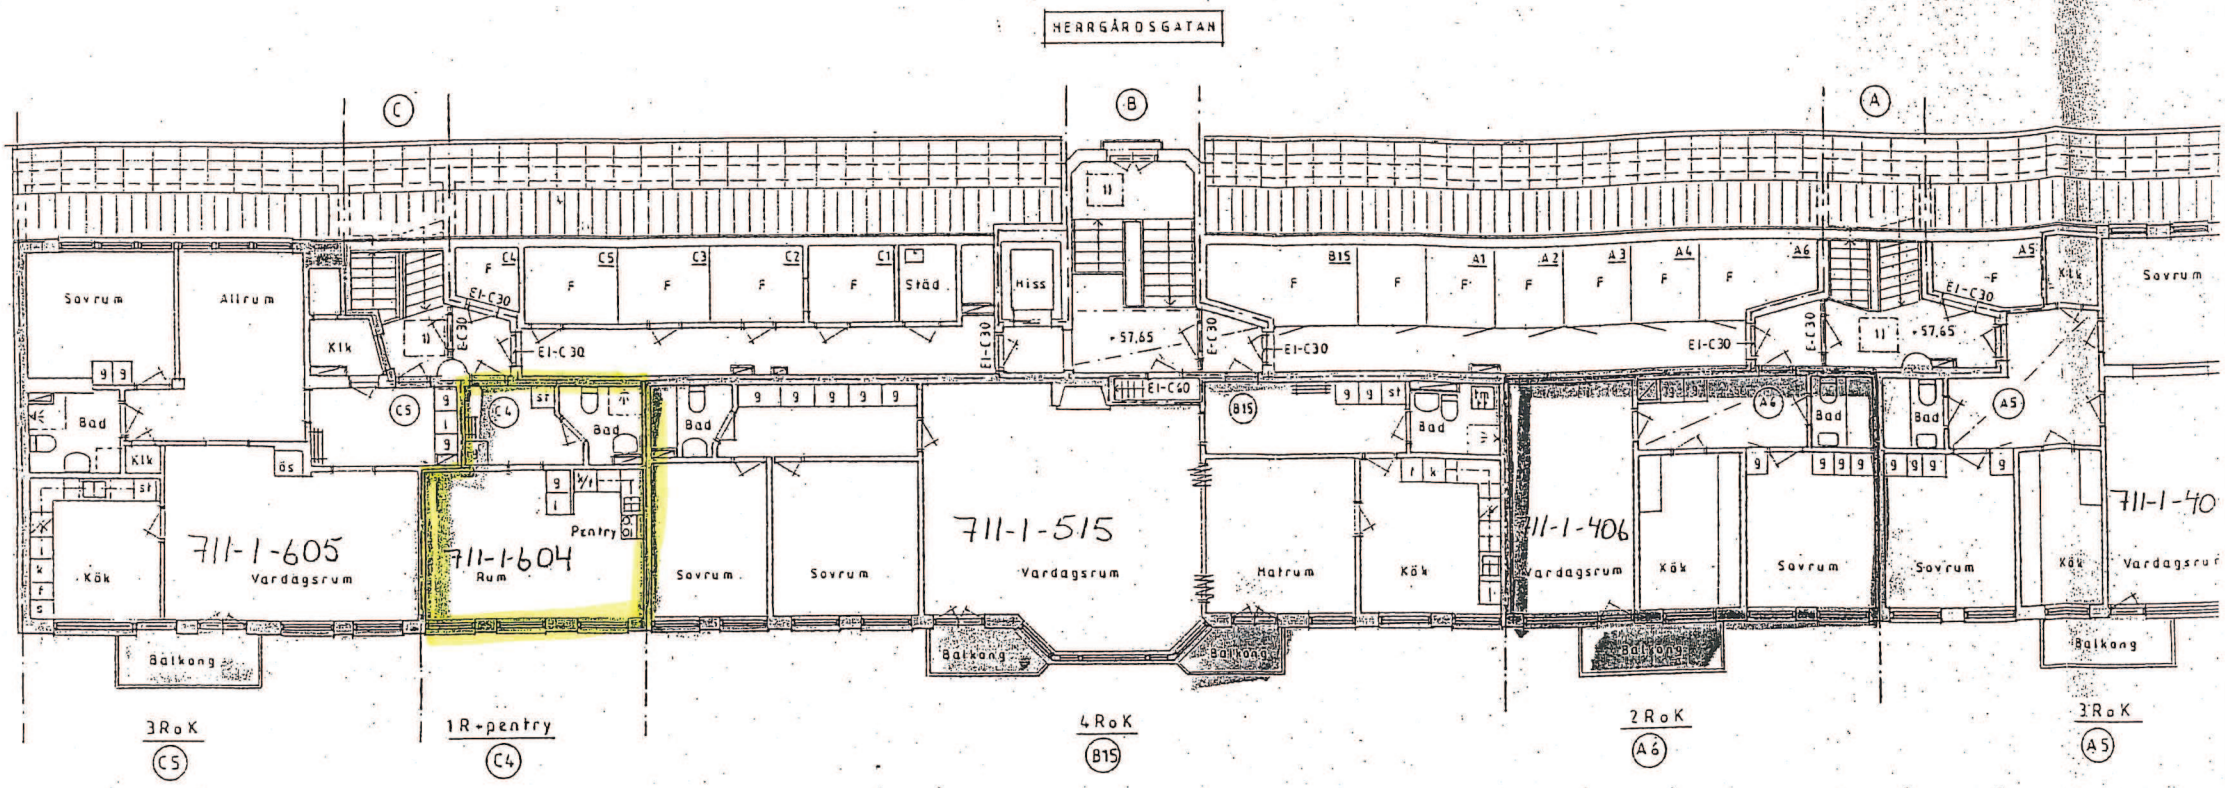


VÅNING 3TR, VIND +57,65 1:100