

# KV. GULDGUBBEN 2

KRONVALLSGATAN 10, MARIA STATION, HELSINGBORG

Lgh A-1006



1 RUM & KÖK

BOAREA: 34,9 m<sup>2</sup>


VÅNING 1

## RUMSBESKRIVNING:

**GENERELLT:**  
 GOLV: EKPARKETT  
 SOCKEL: EK  
 VÄGG: MÅLAD VIT (NCS S 0502-Y)  
 TAK: MÅLAT VITT (NCS S 0500-N)  
 FÖNSTERBÄNK: NATURSTEN  
 TELE/DATA: ÖRESUNDSKRAFT FIBERNÄT

**KÖK:**  
 ÖVRIGT: SKÅPSINREDNING VIT  
 STÄNSKYDD, KAKEL 10x30, VIT  
 SPIS MED INDUKTIONSHÄLL OCH VARMLUFTSUGN  
 1-2 RoK: KYL/FRYS  
 KÖKSINREDNING  
 DISKMASKIN,  
 MICROVÅGSUGN

**BAD/TVÄTT:**  
 GOLV: KLINKER 10x10, MÖRKGRÅ  
 VÄGG: KAKEL 20x20, VIT  
 ÖVRIGT: BELYSNING  
 TVÄTTMASKIN,  
 TORKTUMLARE ALT.  
 KOMBIMASKIN  
 ÖVERSKÅP OVAN UTR.  
 HANDDUKSTORK  
 DUSCHVÄGG  
 KOMFORTVÄRME, GOLV

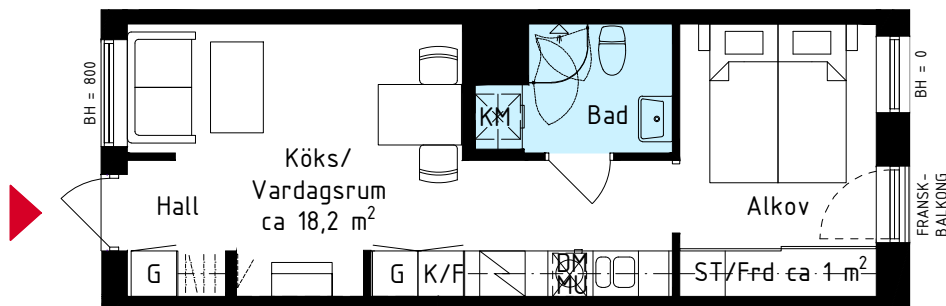

## FÖRKLARINGAR

Frd FÖRRÅD

G GARDEROB

ST STÄDSKÅP

TT TORKTUMLARE

TM TVÄTTMASKIN

KM KOMBIMASKIN

DUSCHVÄGGAR

PARKETT

KLINKER I BAD

BH BRÖSTNINGSHÖJD

MU MICROVÅGSUGN

DM DISKMASKIN

K/F KYL/FRYS

K KYL


F FRYS

SPIS MED UGN

SKALA 1:100

0 1 2 5  
METER

FASAD MOT NORR

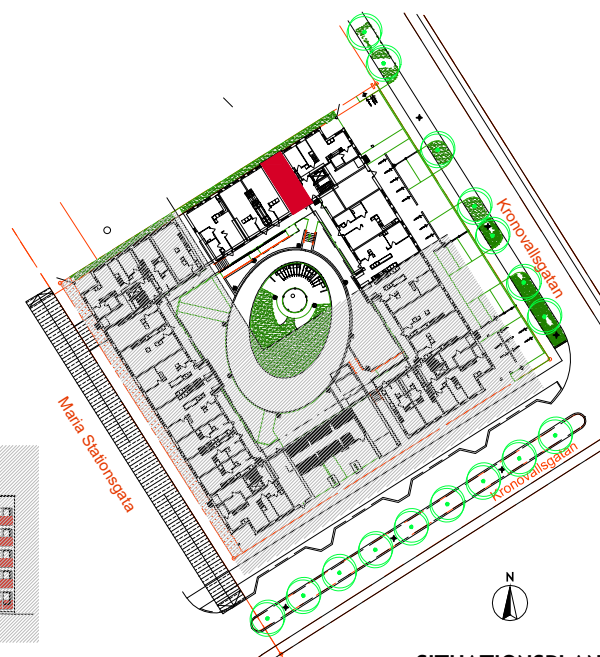

SITUATIONSPLAN