


GÅRDSTEN, GÖTEBORG

2 rum & kök, 53,4 m²

Lägenhetsnummer: 1-1107

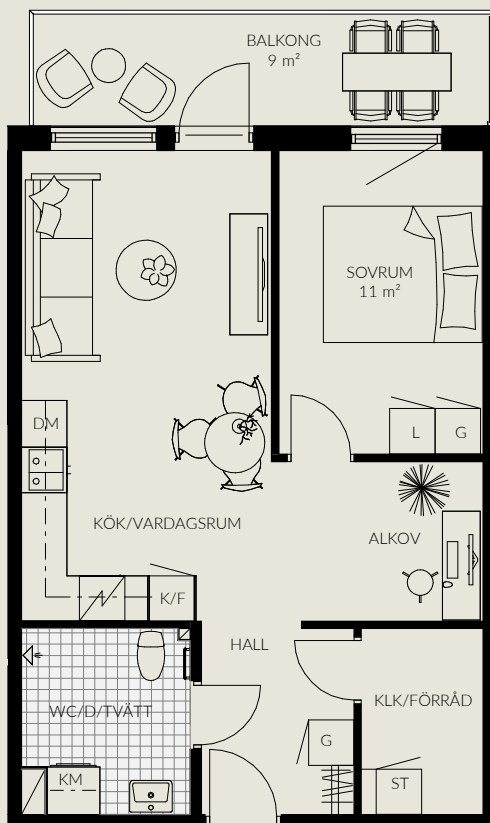

SKALA 1:100 (A4)

Samtliga ytangivelser är preliminära.
Presenterad planlösning är ett möbleringsförslag.
Rumshöjd generellt 2,50 m om inget annat anges.
Inklädnader i tak samt undertak med lägre höjd kan dock förekomma.

Mindre avvikelser kan förekomma.

TECKENFÖRKLARING

G	Garderob		Spis
ST	Städskåp	DM	Diskmaskin
K/F	Kombinerad kyl/frys	TM	Tvättmaskin
K	Kyl	TT	Torktumlare
F	Kyl	KM	Kombimaskin
			Hatthylla

ORIENTERINGSFIGUR

