

KVARN SJÖN UTTRAN

Botkyrka kommun


Lägenhet 1312

Plan 3.5


4 Rok

Planritning

- TM TVÄTTMASKIN
- TT TORKTUMLARE
- DM DISKMASKIN
- K KYL
- F FRYS
- G GARDEROB
- L LINNESKÅP
- ST STÄDSKÅP

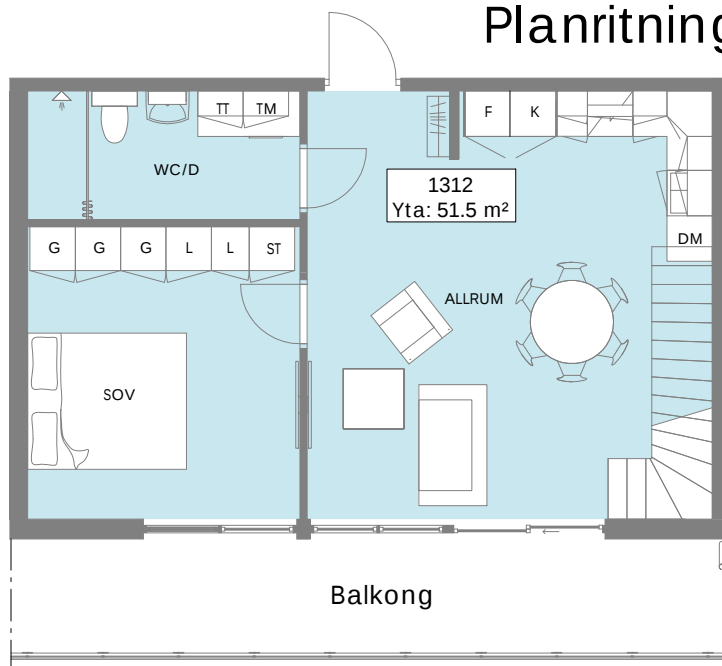


Loft


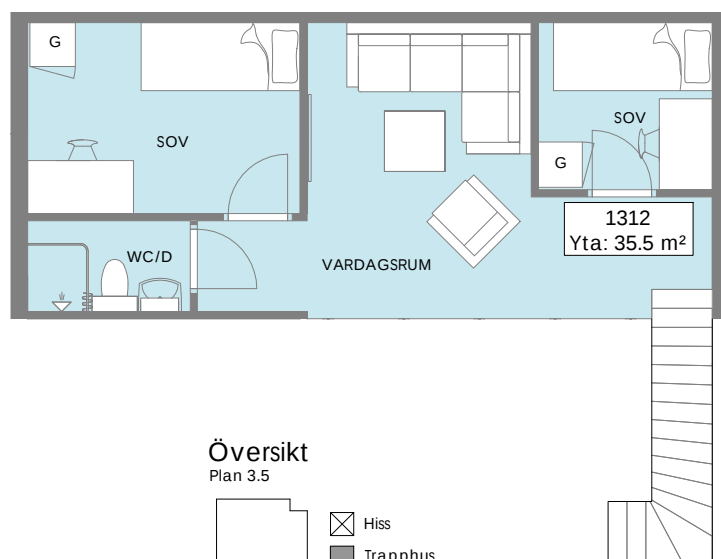


Översikt

Plan 3.5

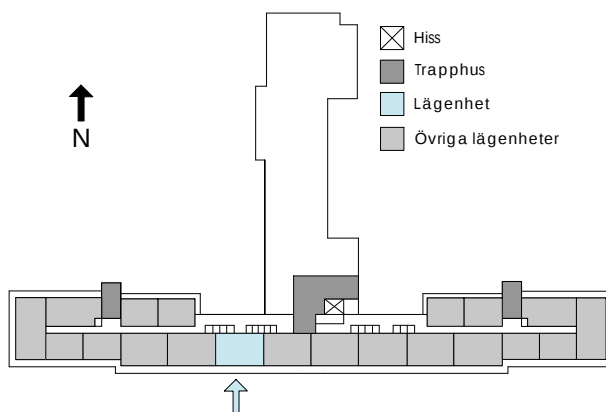

Sektion

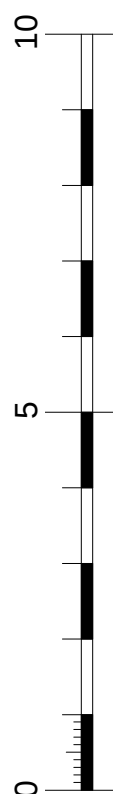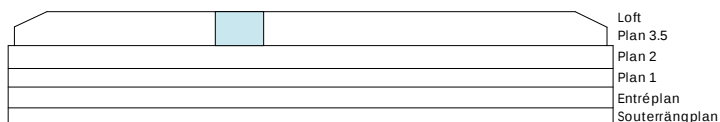

SKALA 1:100

Observera att översiktsplanen inte är skalenlig