


VASAPARKEN

Adress: Ekhultsgatan 12A

Storlek: 1 RoK - 35 kvm

Lgh: 0901

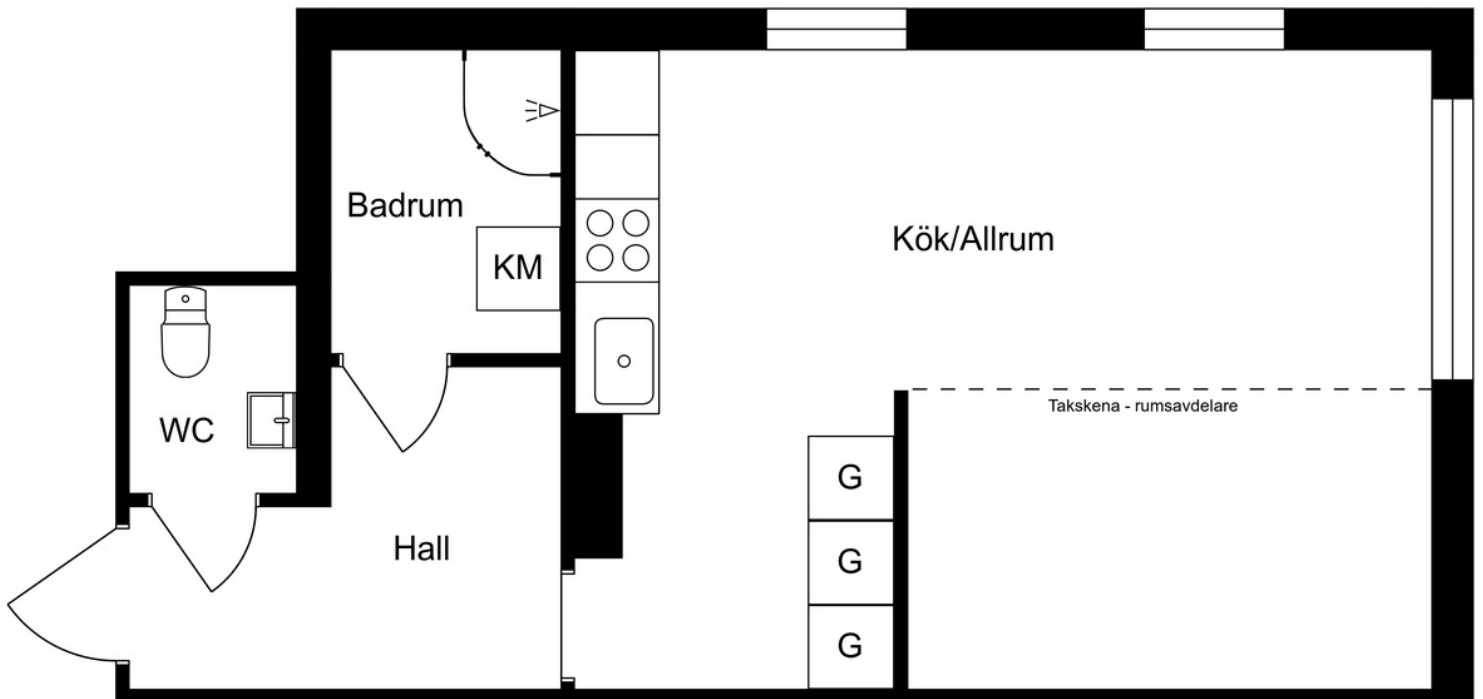

Ritningen är ej skalenlig. Med reservation för ändringar och avvikelser.