


GÅRDSTEN GÖTEBORG

2 rum & kök, 47,7 m²

Lägenhetsnummer: 3 -1101

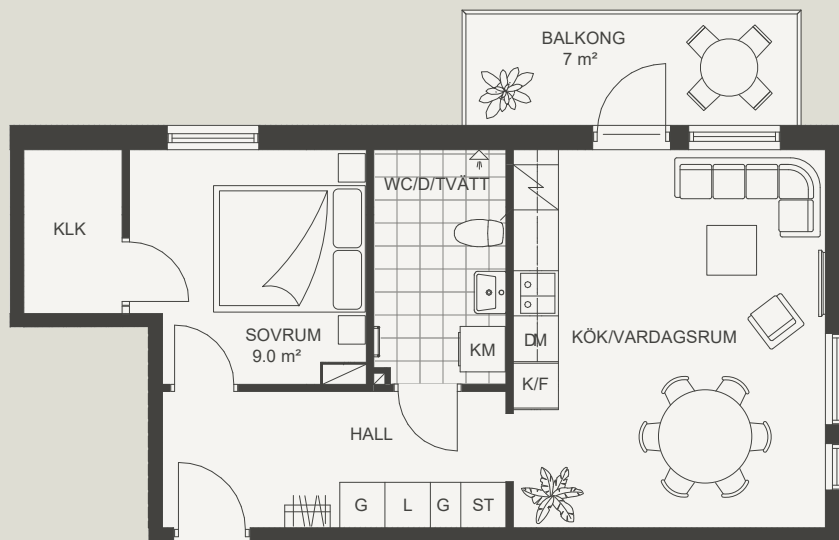

SKALA 1:100 (A4)

Samtliga ytangivelse r är preliminära.
Presentera d planlösning är ett möbleringsförslag.
Rumshöjd generellt 2,50m - inklädnade r i tak samt
undertak med lägre höjd kan dock förekomma.

Mindre avvikelser kan förekomma.

TECKENFÖRKLARING

K/F	Kombinerad Kyl/Frys	ST	Städsååp
K	Kylååp	G	Garderob
F	Frys	KM	Kombimaskin
SPIS	Spis	TM	Tvättmaskin
HS	Höåååp	TT	Torktumlare
		HATTHYLLA	Hatthylla

ORIENTERINGSGIFUR

