



B-1003
B-1103
B-1203
B-1303
B-1403
B-1503
B-1603

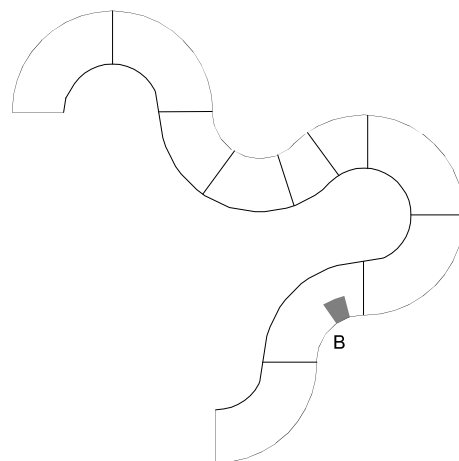

1 rok
26.0m²
Plan 10-16

f - lättväggar med förstärkning
avskiljande väggar i betong

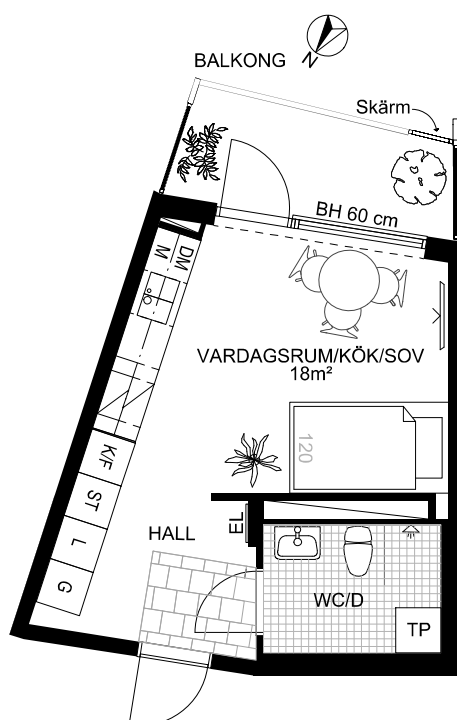

Skala 1:100
0 1 2 3 4 5 M