


Storlek: 2 RoK
Area: 44 kvm
Lägenhet: 1332, 1352

Förklaring av Lägenhetsnr: 1221
 ↳ Lönnummer
 ↳ Våning
 ↳ Trapphus

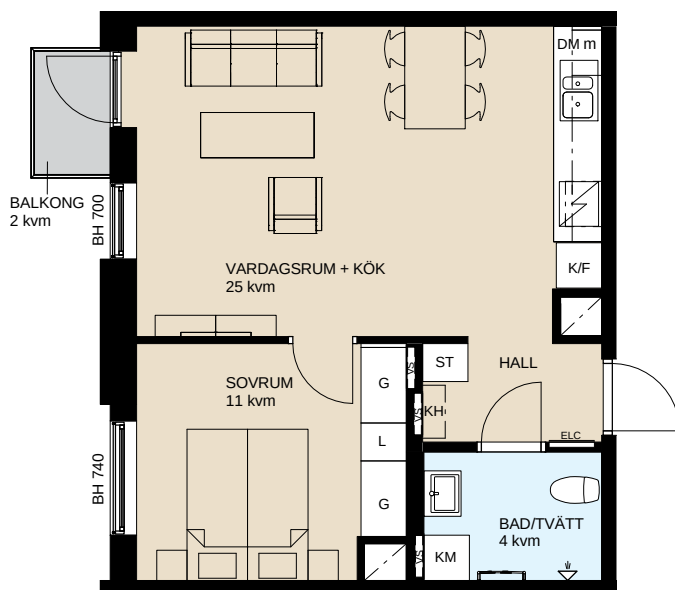

SKALA 1:100 (A4)
 0 1 2 3 4 5 m

RUMSHÖJD
 Våning 1: 2,7 m (om inget annat anges)
 Våning 2-5: 2,5 m (om inget annat anges)
 Med reservation för eventuella ändringar och yttavikelser

FÖRKLARINGAR

G	Garderob		Induktionshåll med inbyggnadsugn
L	Linneskåp	TM	Tvättmaskin
ST	Städsåp	TT	Torktumlare
H	Högsåp	KM	Kombimaskin
K/F	Kyl- och Frysskåp		Schakt
K	Kylskåp	ELC	Elcentral
F	Frysskåp	VS	Skåp för rörkopplingar
DM	Diskmaskin	FRD	Förråd
m	Förberett för Mikrovågsugn	KLK	Klädkammare
KH	Kapphylla	BH	Bröstningshöjd
	Lägenhetens placering		

ORIENTERINGSFIGURER

