



Barkarbystaden III, Kvarter 20

Lägenhetsnr: HG33-7-1502

2 ROK-E - 49,0 m²

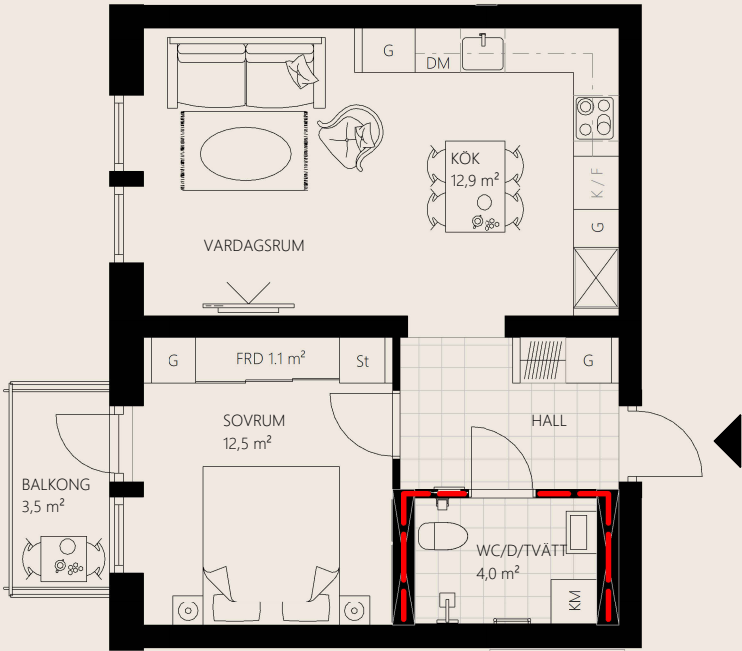


Orienteringsfigur

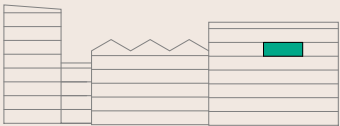

Fasad mot Herculesgatan

Lansengatan

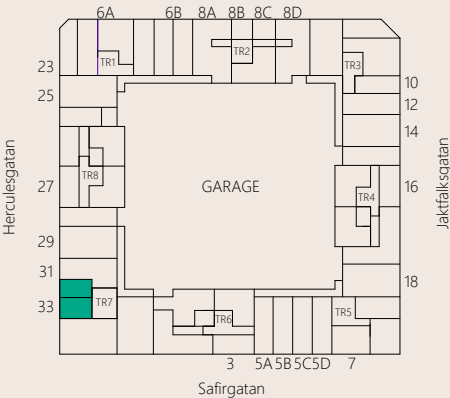

Teckenförklaring

	Bänkskiva m överskåp		Hatthylla		Kombimaskin
	Diskmaskin		Kyl/Frys		Ventilationsaggregat
	Entrépil		Spis		Schakt
	Garderob		Städsåp		

— Installationsvägg, ej lämplig för infästningar.

Rumshöjd: ca 2.5 meter om inget annat anges.

Bröstningshöjder för fönster är 0 mm från golv om inget annat anges.

Originalformat: A4


Möbler och illustrationer ingår ej.

Rätt till ändring förbehålles, ytangivelser är preliminära.



SKALA 1:100

METER

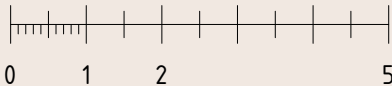

Rumsbeskrivning

GENERELLT

Lägenhetsdörr	Klass 3
Innerrörrar	Vita släta, rostfria beslag
Fönsterbänkar	Kvartskomposit
Rumshöjd	Generellt 2,5 m om inget annat anges
Fönster	Upp till 60 cm är ej öppningsbara pga brandregler

Golv	Genomgående ekparkett, 1-stav
Väggar	Vitmålade, S 1002-Y
Tak	Vitmålade, S 1002-Y
Garderober	Sandfärgade, NCS-S 2005-Y20R Engelbrektskök

HALL	
Golv	Ekparkett, 1-stav samt grått klinker
Hatthylla	Fast hylla med klädhängare

KÖK	
Infällda spotlights i tak	
Vitvaror	Infälld induktionshäll, inbygg- nadsugn, rostfri kyl och frys alt kyl/frys från Cylinda samt diskmaskin. förbe- rett för inbyggnads- mikro, spisfläkt Swegon casa, matavfallskvarn.
Köksinredning	Sandfärgade släta köksluckor, stenbetongtonad bänkskiva i kvart- komposit, underlimmad diskbank, rostfria beslag, Engelbrektskök.
Stänkskydd	Stenbetongtonad

WC/DUSCH/TVÄTT LÄGENHETER

Golv	Gråklinker
Väggar	Vitt kakel
Vitvaror	Tvöttpelare med tvättmaskin och tork tumlare, vit, Cylinda. Alt. kombinerad Duschväggar, tvättställ med vit kommod samt högskåp. Spegel med belysning, handduktork, krokar och toapappershållare, tvättställsblandare, dusch blandare, duschset, WC-stol, infällda spotlights i tak.
Inredning	
Förråd	När märkning om förråd saknas på ritning finns utrymme i fastigheten tillhörande lägenheten.

Sveaviken Bostad förbehåller sig rätten till ändringar.

FÖRKLARINGAR:

Br = Bröstningshöjd fönster (anges i mm).
Fönster går ner till golv om inget annat
anges. Rumshöjd är 2,5 m om inget annat
anges.
Rött streck=Ej lämplig vägg att borra i på
grund av installationer i väggen

G	Garderob	K	Kyl
G/L	Garderob/linneskåp	F	Frys
G/St	Garderob/städsåp	K/F	Kyl/frys
FRD	Förråd	(M)	Förberett för mikrovågsugn
TP	Tvöttpelare/kombimaskin	(DM)	Förberett för diskmaskin

	Induktionshäll
	Dusch
	Toalett
	Tvättställ/kommod

	Diskho
	Handduktork
	Kapphylla/kiädstång
	Plats för väghängd TV

	Schakt
	Klinker
	Balkongtrall