


# Autogyron 4,5 Örebro


Lägenhetsnr: KA:16B-1205

3ROK 76,6 m<sup>2</sup>

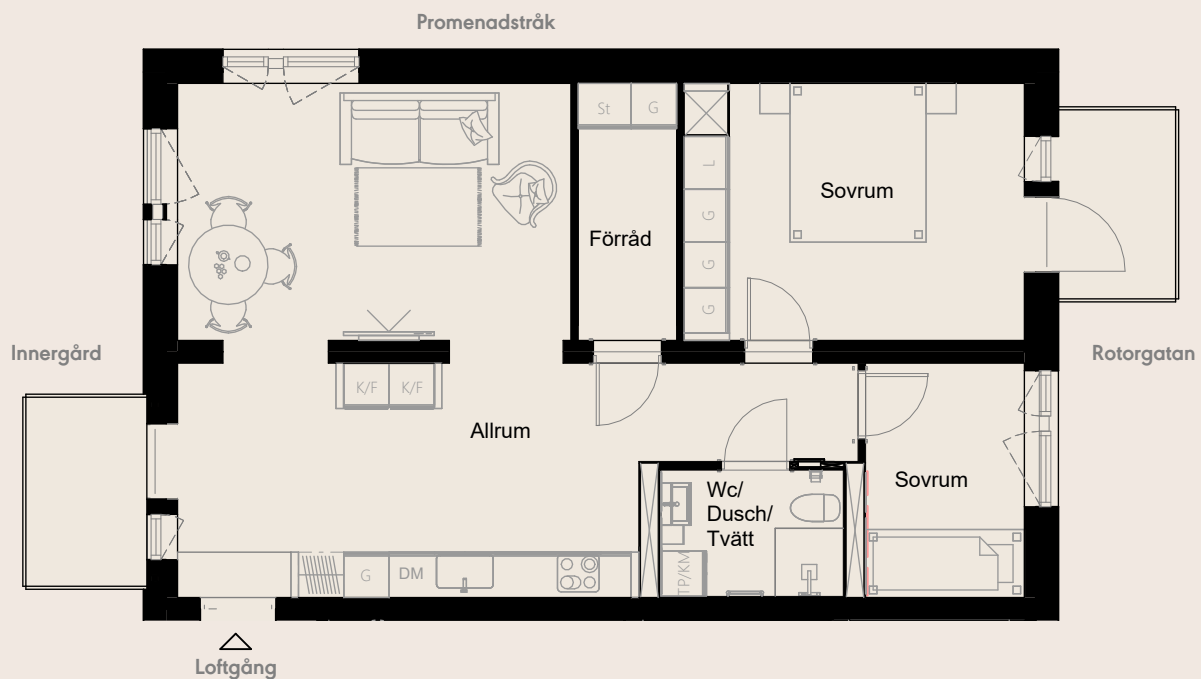

---Ej lämplig vägg att borra i på grund av installationer i väggen

Orienteringsbild

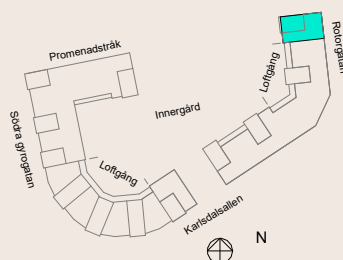

SKALA 1:100



METER



Med reservation för eventuella ändringar och tryckfel

# Rumsbeskrivning

|                           |   |                                                                                      |   |
|---------------------------|---|--------------------------------------------------------------------------------------|---|
| GENERELLT                 |   | SOVRUM                                                                               |   |
| Innerdörrar               | Vita släta, rostfria beslag   | Golv                                                                                 | Ekparkett, 1-stav   |
| Fönsterbänkar             | Kalksten   | Sockel/Foder                                                                         | Vit fabriksmålad furulist   |
| Rumshöjd                  | Generellt 2,5 m. Nedsänkt undertak i hall och våtrum enligt ritning.                                                                                        | Väggar                                                                               | Vitmålade   |
| Lägenhetsdörr             | Klass 3   | Tak                                                                                  | Vitmålat   |
| Fönster                   | Upp till 60 cm är ej öppningsbara pga brandregler   | Inredning                                                                            | gråfitgrå garderober/linneskåp, Engelbrektskök, enligt ritning   |
| HALL                      |   | WC/DUSCH/TVÄTT LÄGENHETER                                                            |   |
| Golv                      | Ekparkett, 1-stav samt grått klinker   | Golv                                                                                 | Gråklinker   |
| Sockel/Foder              | Vit fabriksmålad furulist   | Väggar                                                                               | Vittkakel   |
| Väggar                    | Vitmålade, NCS S0500-N, GV 5   | Tak                                                                                  | Vitmålat   |
| Tak                       | Vitmålat, NCS S0500-N, GV 5   | Vitvaror                                                                             | Tvättpelare med tvättmaskin och tork tumlare, vit, Cylinda   |
| Garderober                | Grafitgrå garderober, Engelbrektskök   | Inredning                                                                            | Duschväggar, tvättställ med vit kommod, spegel med belysning, handdukstork, krokar och toapappers hållare, tvättställsblandare, duschblandare, duschset, WC-stol, infällda spotlights i tak |
| VARDAGSRUM                |   | FÖRRÅD I LÄGENHET ENLIGT RITNING, ÖVRIGA LÄGENHETER HAR SEPARAT FÖRRÅD I FASTIGHETEN |   |
| Golv                      | Ekparkett, 1-stav   | Golv                                                                                 | Ekparkett, 1-stav   |
| Sockel/Foder              | Vit fabriksmålad furulist   | Sockel/Foder                                                                         | Vit fabriksmålad furulist   |
| Väggar                    | Vitmålade   | Väggar                                                                               | Vitmålade   |
| Tak                       | Vitmålat   | Tak                                                                                  | Vitmålat   |
| KÖK                       |   | Sveaviken Bostad förbehåller sig rätten till ändringar.                              |   |
| Golv                      | Ekparkett, 1-stav   |                                                                                      |   |
| Sockel/Foder              | Vit fabriksmålad furulist   |                                                                                      |   |
| Infällda spotlights i tak |   |                                                                                      |   |
| Väggar                    | Vitmålade   |                                                                                      |   |
| Tak                       | Vitmålat   |                                                                                      |   |
| Vitvaror                  | Infälld induktionshäll, inbyggnadsugn, rostfri kyl och frys alt kyl/frys från Cylinda samt diskmaskin. Förberett för inbyggnadsmikro, spisfläkt Swegon casa |                                                                                      |   |
| Köksinredning             | Grafitgrå släta köksluckor, ljusgrå bänkskiva i kvartskomposit, underlimmad diskbänk, rostfria beslag, Engelbrektskök                                       |                                                                                      |   |
| Stänkskydd                | Vitt matt kakel   |                                                                                      |   |

FÖRKLARINGAR:

Br = Bröstningshöjd fönster (anges i mm). Fönster går ner till golv om inget annat anges. Rumshöjd är 2,5 m om inget annat anges. Rött streck=Ej lämplig vägg att borra i på grund av installationer i väggen

|      |                         |      |                            |                                                                                     |                   |                                                                                       |                        |                                                                                       |              |
|------|-------------------------|------|----------------------------|-------------------------------------------------------------------------------------|-------------------|---------------------------------------------------------------------------------------|------------------------|---------------------------------------------------------------------------------------|--------------|
| G    | Garderober              | K    | Kyl                        |  | Induktionshäll    |  | Diskho                 |  | Schakt       |
| G/L  | Garderober/linneskåp    | F    | Frys                       |  | Dusch             |  | Handdukstork           |  | Klinker      |
| G/St | Garderober/städsåp      | K/F  | Kyl/frys                   |  | Toalett           |  | Kapphylla/klädstång    |  | Balkongtrall |
| FRD  | Förråd                  | (M)  | Förberett för mikrovågsugn |  | Tvättställ/kommod |  | Plats för vägghängd TV |                                                                                       |              |
| TP   | Tvättpelare/kombimaskin | (DM) | Förberett för diskmaskin   |                                                                                     |                   |                                                                                       |                        |                                                                                       |              |