


Rätt till ändringar förbehålles

PLAN EFTER OMBYGGNAD

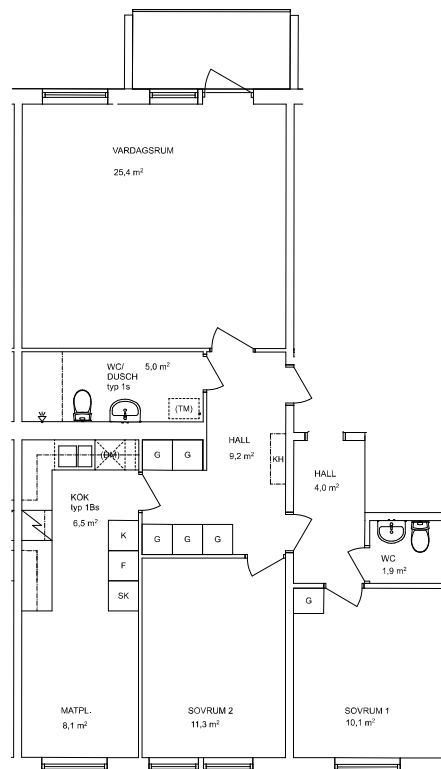

Gata: Sättraängsvägen 12

Våning: plan 1-6 tr

Fastighet: Nyponet 3

Rum: 3 rum och kök

Yta: 85 m²

(Lägenhetsyta är avrundad till hela m²)

Lgh nr, (Lmv nr):

982-1404 (1101)

982-1407 (1201)

982-1410 (1301)

982-1413 (1401)

982-1416 (1501)

982-1419 (1601)

FÖRKLARINGAR

G GARDEROB

K KYL

F FRYS

SK SKAFFERI

ST STÄD


KH KAPPHYLLA

(DM) PLATS FÖR DISKMASKIN

(TM) PLATS FÖR TVÄTTMASKIN

Notera att skala och mått kan avvika från verkligheten, även andra avvikelser kan förekomma

SKALA 1:100

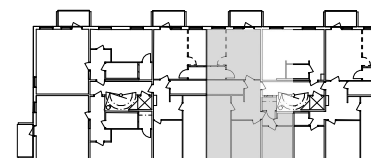

PLAN 17, TAK

PLAN 16

PLAN 15

PLAN 14

PLAN 13

PLAN 12

PLAN 11

PLAN 10

PLAN 09

GÄRD

GARAGE