

1 RUM OCH KÖK

27 KVM

TULLHUSGATAN 7A

1615-1039

Planlösningen är preliminär
och vi förbehåller oss rätten
till ändringar.

Omfattning och storlek på
schakt kan komma att
justeras.

Ytor är ungefärliga

UPPRÄTTAD: 2022-04-06

FÖRKLARINGAR



Spishäll med inbyggd ugn



K/F Kyl och frys



DM Diskmaskin



ST Städsåp



G Garderob



TP Tvättpelare

(M) Förberett för micro

EC Elcentral




Installationslucka



Hatthylla



Överskåp

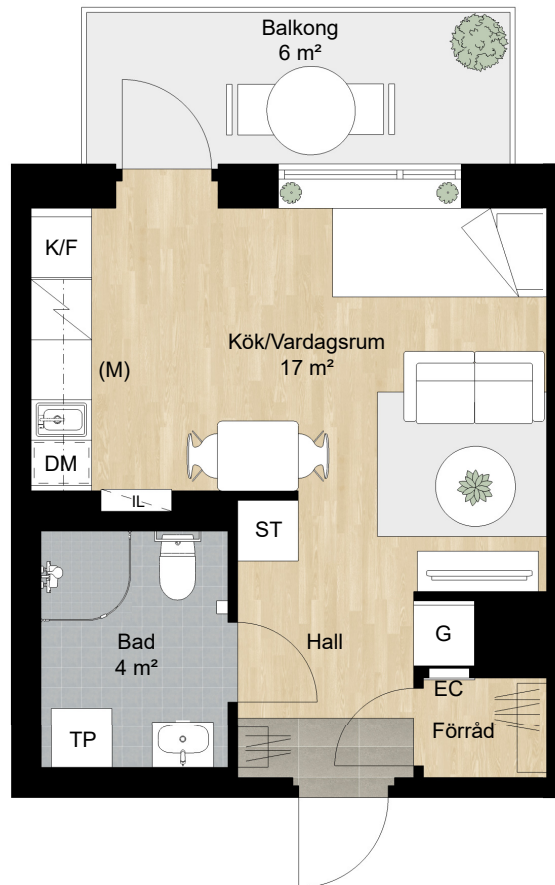

Takhöjd = 2,5 m



BH anger bröstningshöjd* på fönster.
Bröstningshöjd är 0,6 m om inget
annat anges.

*Bröstningshöjd = höjd från golv till
underkant fönster.



Skala 1:75

Lägenhet: 7A-1407

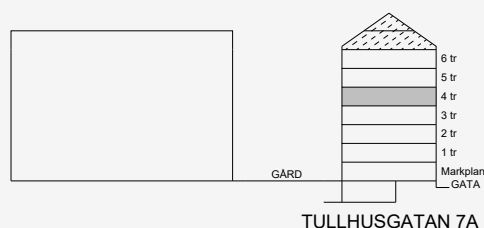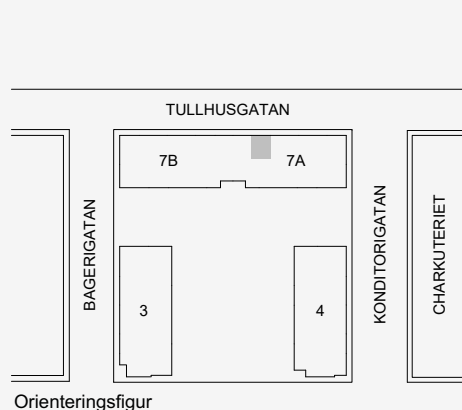

BALDER