


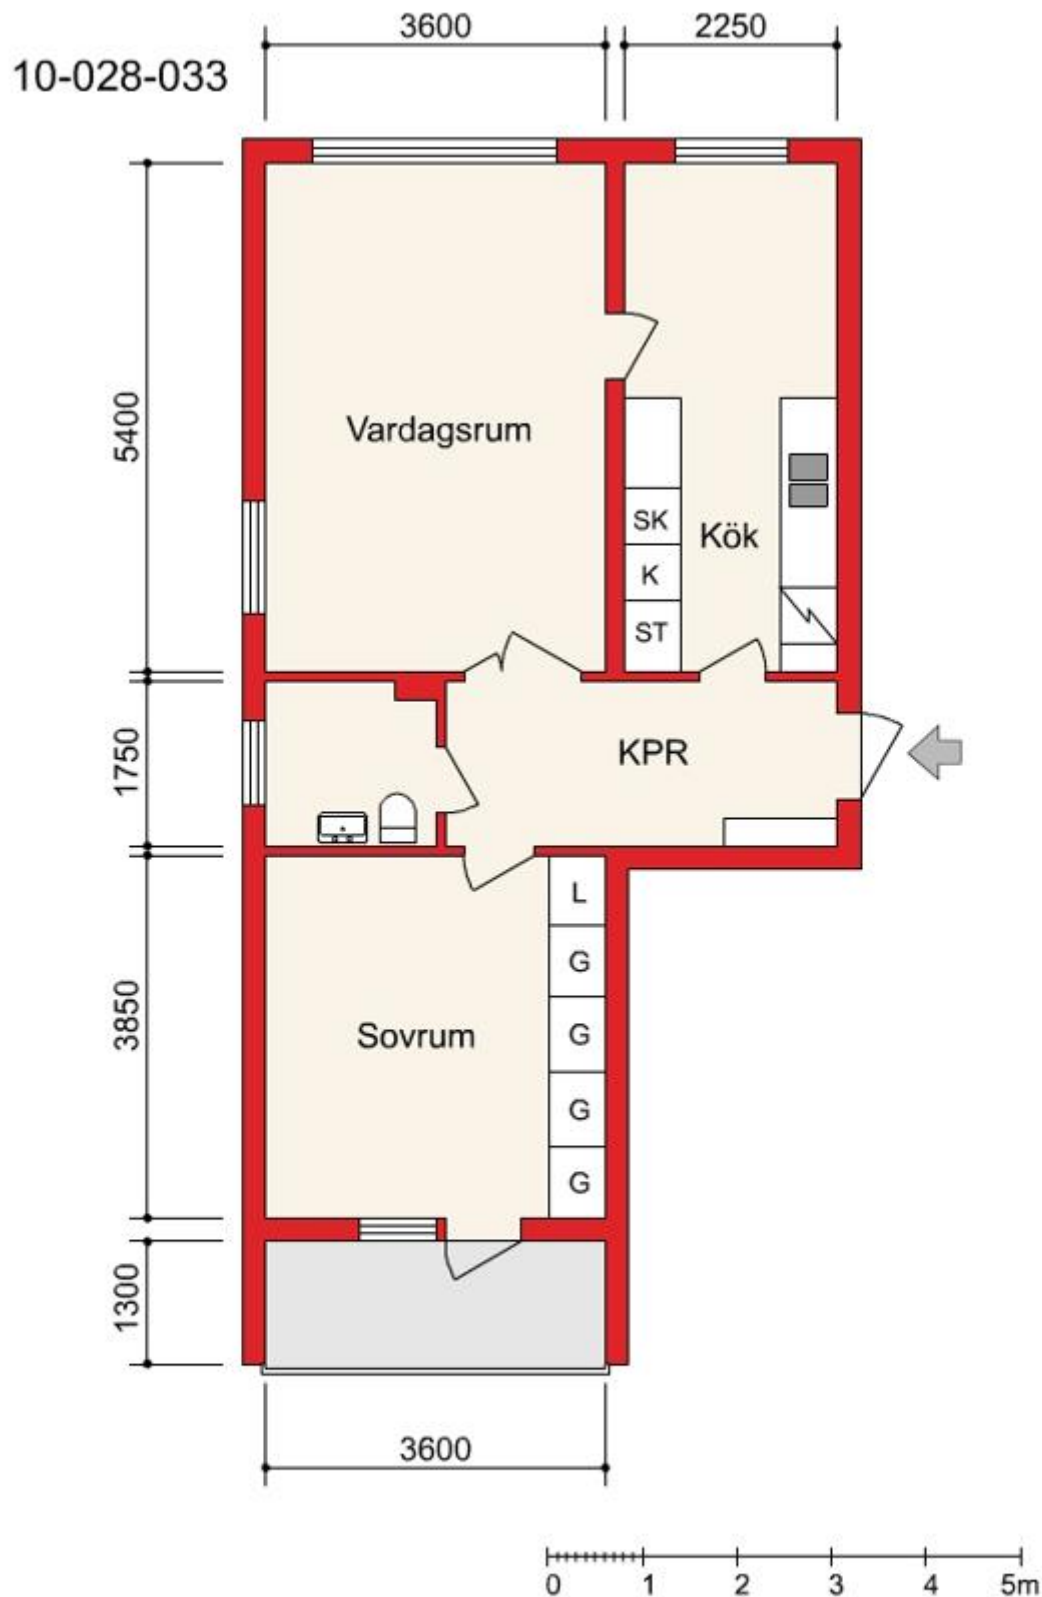

[www.proveit.se](http://www.proveit.se)

Planritningen baseras på en skiss, avvikelser kan förekomma  
Samtliga mått är ungefärliga