

IN KL D.

INKLUDERANDE FASTIGHETER AB


MOSTRA

Intervall 1


LGH 1303

3 ROK

ca 50 m²

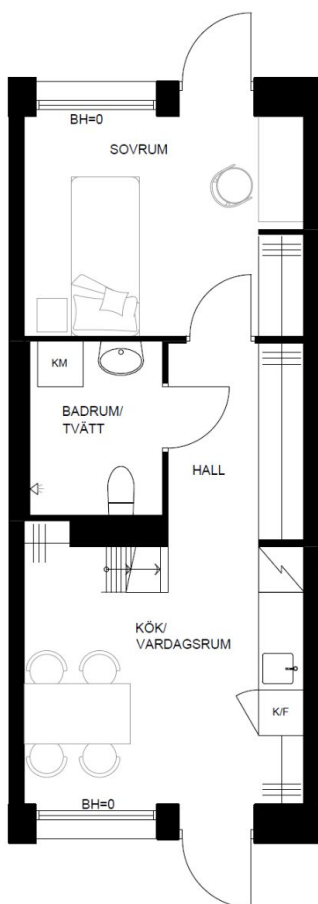

NEDRE PLAN

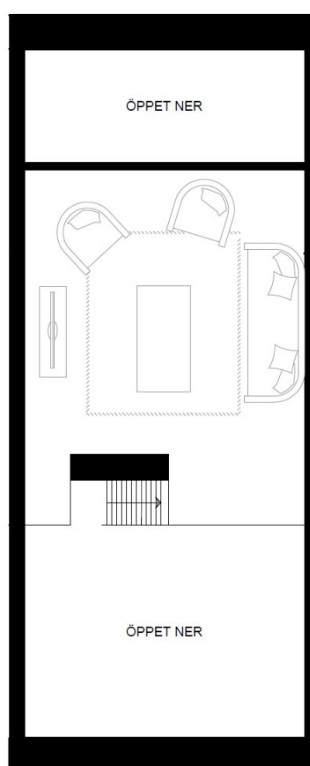

ÖVRE PLAN



Rumshöjder

Rumshöjden är ca. 4,7 m i lägenheten. På entréplan är rumshöjden ca. 2,1 m. Under entréplan är höjden ca. 2,4 m. Badrum är ca. 2,2 m.

0 1 2 3 4 5 m

Skala 1:100

K/F	KYL/FRYS	KM	KOMBIMASKIN
IH	INDUKTIONSHÄLL	KLK	KLÄDKAMMARE
DM	DISKMASKIN	BH	BRÖSTNINGSHÖJD
G	GARGERÖB	FÖRVARINGSSYSTEM HATTHYLLA	
ST	STÄDSKÅP	STEGE	
HS	HÖGSKÅP	TRAPPA	

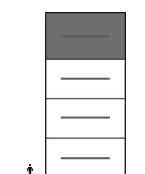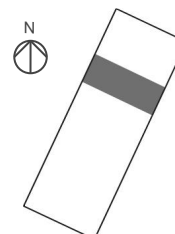

Alla area- och måttangivelser är cirkauppgifter uppmätta från arkitekturritningar och kan avvika från faktiskt utförande. Faktiskt utförande kan också avvika från såväl illustrationer som rumsbeskrivning och bofaktblad.