


2 ROK
52 m²

Ösby
LGH-NR
1502

Brovalvet
Förvaltnings AB

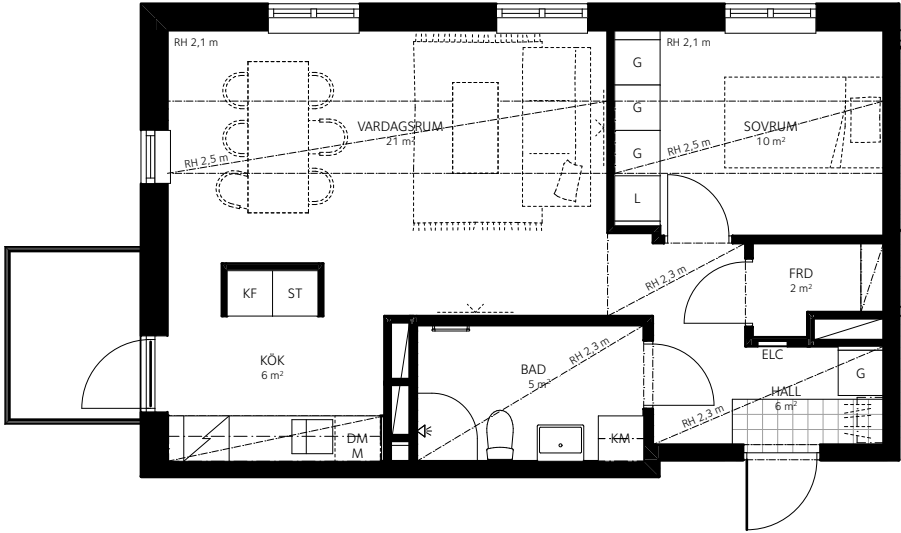


Skala 1:100



RH	RUMSHÖJD	◁	DUSCHVÄGG
ELC	ELCENTRAL	◁	DUSCHHÖRNA
FB	FRANSK BALKONG	—	HANDDUKSTORK
TF	TAKFÖNSTER	⚡	INBYGGNADSHÄLL/ INBYGGNADSUGN
FRD	FÖRRÅD	⚡	INBYGGNADSHÄLL 400 mm/ INBYGGNADSUGN 600 mm
KLK	KLÄDKAMMARE	DM	DISKMASKIN
M	INBYGGNADSMIKRO	DM	DISKMASKIN 450 mm
◻	SCHAKT	TM	TVÄTTMASKIN
◻	FÖRVARINGSSYSTEM/ HATTHYLLA		

KM	KOMBINERAD TVÄTT OCH TORK
TT	TORKTUMLARE
K	KYL
F	FRYS
KF	KYL/FRYS
ST	STÄDSKÅP
G	GARDEROB
L	LINNESKÅP
H	HÖGSKÅP

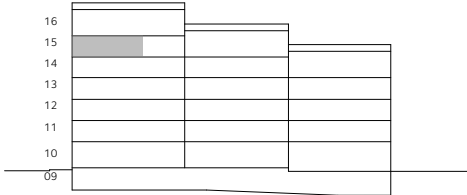

Rumshöjd är ca 2.5 m där inget annat anges. Undertak i våtrum.
Bröstninghöjd på fönster är ca 0.6 m där inget annat anges.
Inspektionslucka redovisas ej på denna handling.
Inspektionslucka kan förekomma i tak i badrum och på vägg med schakt.

Rätt till ändringar förbehålles. Ytangelser är preliminära.
Bofakta gäller före materialbeskrivning.

2023-11-02