


KVARTERET NIWA

Lägenhetsnr: OS3B-1404

1ROK


24,9 m²

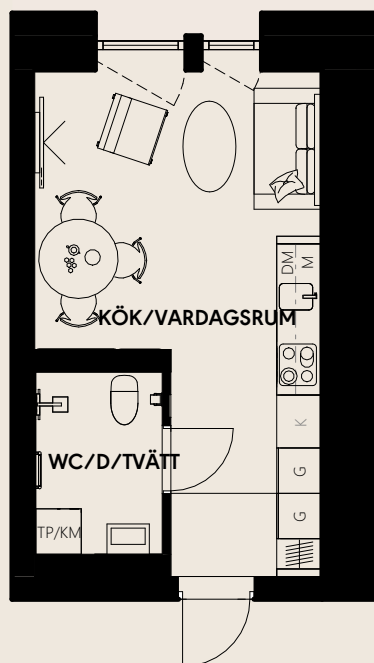



---Ej lämplig vägg att borra i på grund av installationer i väggen

Orienteringsbild

SKALA 1:100

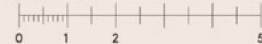

METER

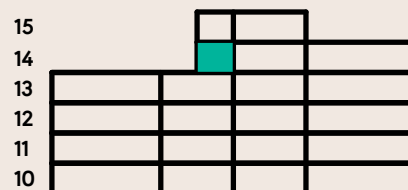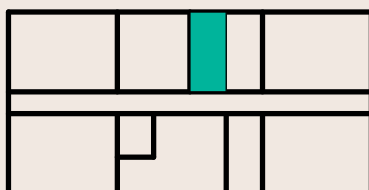

Rumsbeskrivning

GENERELLT		SOVRUM	
Innerrörrar	Vita släta, rostfria beslag	Golv	Ekparkett, 1-stav
Fönsterbänkar	Kalksten	Sockel/Foder	Vit fabriksmålad furulist
Rumshöjd	Generellt 2,5 m. Nedsänkt undertak i hall och våtrum enligt ritning.	Väggar	Vitmålade
Lägenhetsdörr	Klass 3	Tak	Vitmålat
Fönster	Upp till 60 cm är ej öppningsbara pga brandregler	Inredning	gråfitgrå garderober/linneskåp, Engelbrektskök, enligt ritning
HALL		WC/DUSCH/TVÄTT LÄGENHETER	
Golv	Ekparkett, 1-stav samt grått klinker	Golv	Gråklinker
Sockel/Foder	Vit fabriksmålad furulist	Väggar	Vittkakel
Väggar	Vitmålade, NCS S0500-N, GV 5	Tak	Vitmålat
Tak	Vitmålat, NCS S0500-N, GV 5	Vitvaror	Tvättpelare med tvättmaskin och tork tumlare, vit, Cylinda
Garderober	Grafitgrå garderober, Engelbrektskök	Inredning	Duschväggar, tvättställ med vit kommod, spegel med belysning, handdukstork, krokar och toapappers hållare, tvättställsblandare, duschblandare, duschset, WC-stol, infällda spotlights i tak
VARDAGSRUM		FÖRRÅD I LÄGENHET ENLIGT RITNING, ÖVRIGA LÄGENHETER HAR SEPARAT FÖRRÅD I FASTIGHETEN	
Golv	Ekparkett, 1-stav	Golv	Ekparkett, 1-stav
Sockel/Foder	Vit fabriksmålad furulist	Sockel/Foder	Vit fabriksmålad furulist
Väggar	Vitmålade	Väggar	Vitmålade
Tak	Vitmålat	Tak	Vitmålat
KÖK		Sveaviken Bostad förbehåller sig rätten till ändringar.	
Golv	Ekparkett, 1-stav		
Sockel/Foder	Vit fabriksmålad furulist		
Infällda spotlights i tak			
Väggar	Vitmålade		
Tak	Vitmålat		
Vitvaror	Infälld induktionshäll, inbyggnadsugn, rostfri kyl och frys alt kyl/frys från Cylinda samt diskmaskin. Förberett för inbyggnadsmikro, spisfläkt Swegon casa		
Köksinredning	Grafitgrå släta köksluckor, ljusgrå bänkskiva i kvartskomposit, underlimmad diskbänk, rostfria beslag, Engelbrektskök		
Stänkskydd	Vitt matt kakel		

FÖRKLARINGAR:

Br = Bröstningshöjd fönster (anges i mm). Fönster går ner till golv om inget annat anges. Rumshöjd är 2,5 m om inget annat anges. Rött streck=Ej lämplig vägg att borra i på grund av installationer i väggen

G	Garderob	K	Kyl		Induktionshäll		Diskho		Schakt
G/L	Garderob/linneskåp	F	Frys		Dusch		Handdukstork		Klinker
G/St	Garderob/städsåp	K/F	Kyl/frys		Toalett		Kapphylla/klädstång		Balkongtrall
FRD	Förråd	(M)	Förberett för mikrovågsugn		Tvättställ/kommod		Plats för vägghängd TV		
TP	Tvättpelare/kombimaskin	(DM)	Förberett för diskmaskin						