



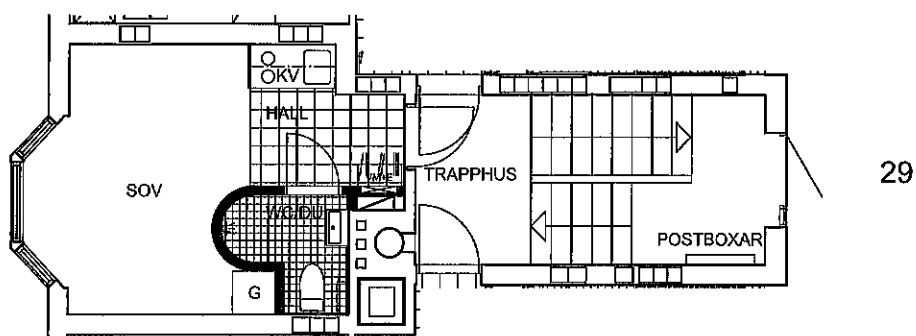

FÖRKLARINGAR

TP	PLATS FÖR TVÄTTPELARE	G	GARDEROB	L	LINNESKÄP	KL	KLÄDNÄMMARE
SPIS MED UGN	K	KYLSKÄP	ST	STÄDSKÄP	KV	KOKVRÅ	
PLATS FÖR DISKMASKIN	F	FRYS	K/F	KYL/FRYS KOMB	VM+E	VATTENMÄTARE + ELSKÄP	

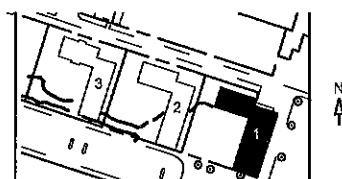

0 2 4 m

Skala 1:100

LUNDÉN-HUS AB