


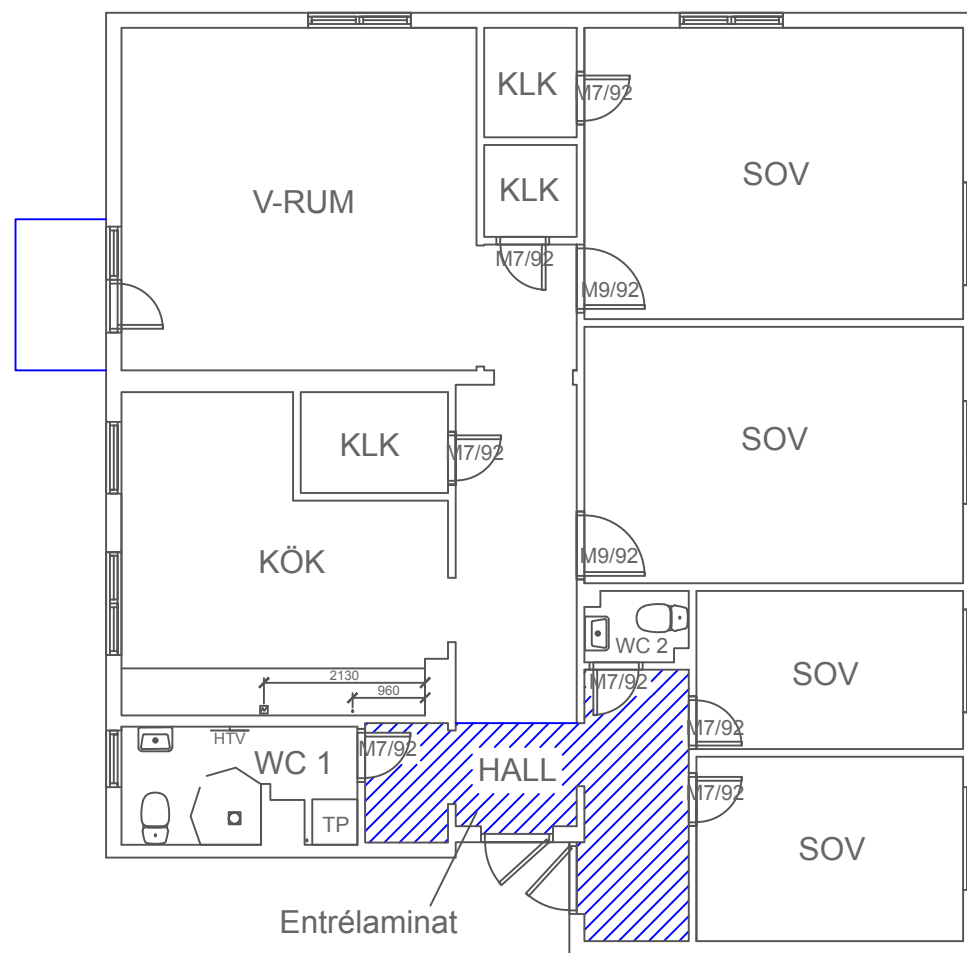

PLANRITNING
 Bruksgatan 4C, lgh 1101
 5 rok 125 kvm
 Kopparstaden Korsnäs Hosjö AB
 20008
 8850503
 Korsnäs 2:13
 Falun

Ritad av: Initium, JC

2021-12-12


Avvikelser kan förekomma.

SKALA 1:100 (A4)


Revision:

Datum:

Signatur:

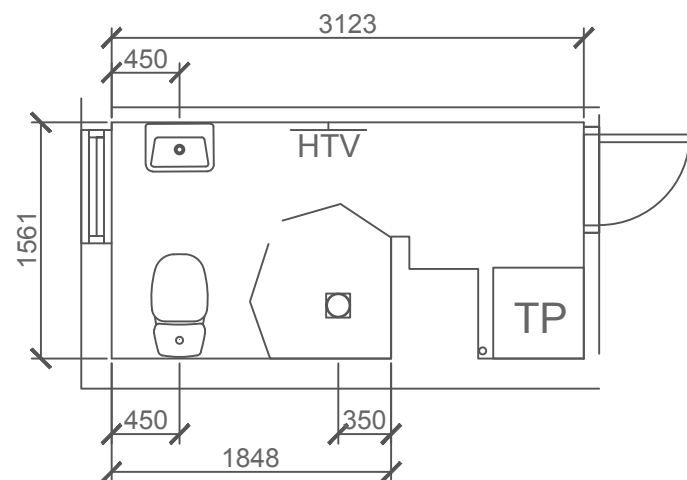

Twice Arrow

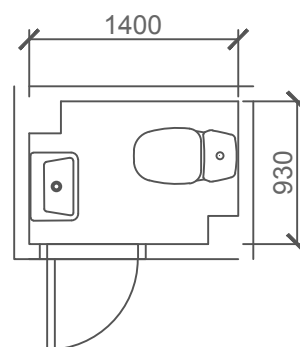

SKALA 1:50 (A4)

PLANRITNING
Bruksgatan 4C, lgh 1101
5 rok 125 kvm
Kopparstaden Korsnäs Hosjö AB
20008
8850503
Korsnäs 2:13
Falun

Ritad av: Initium, JC

2021-12-12

Avvikelser kan förekomma.

TM = Cylinda kombi 60x60

TM1 = Cylinda toppmatad tvättmaskin 40x60

TM2 = LG kombi (tvätt/tork) 45x60

TP = Tvättmaskin/Torktumlare (ovanpå varandra)

TM/TT vid sidan om varandra = Tvättmaskin/Torktumlare

Duschdrapperi U-stång

Duschdrapperi Vinkelstång

Imber 800*800 (Svängbara dörr) Säljs i par

Imber 900*900(Svängbara dörr) Säljs i par

Arrow Free 95*95(Svängbara dörr) säljs styckvis, för hörn och vägg 2st

Arrow Twice (vikbar höger o vänster)säljs styckvis

Arrow Rak 500 (Fast inkl. väggstag)säljs styckvis

Imber Rak 700 (Svängbar dörr) säljs styckvis, för hörn 2st

Imber Rak 800 (Svängbar dörr) säljs styckvis, för hörn 2st

Imber Rak 900 (Svängbar dörr) säljs styckvis, för hörn 2st