


2020-03-09

2 rok
54 kvm

Våning: Entréplan och
plan 2-4

Lägenhetsnr: D-1003
D-1103
D-1203
D-1303

- Välplanerad 2:a med balkong/uteplats
- Stor och inbjudande social yta
- Sovrum med garderobsvägg

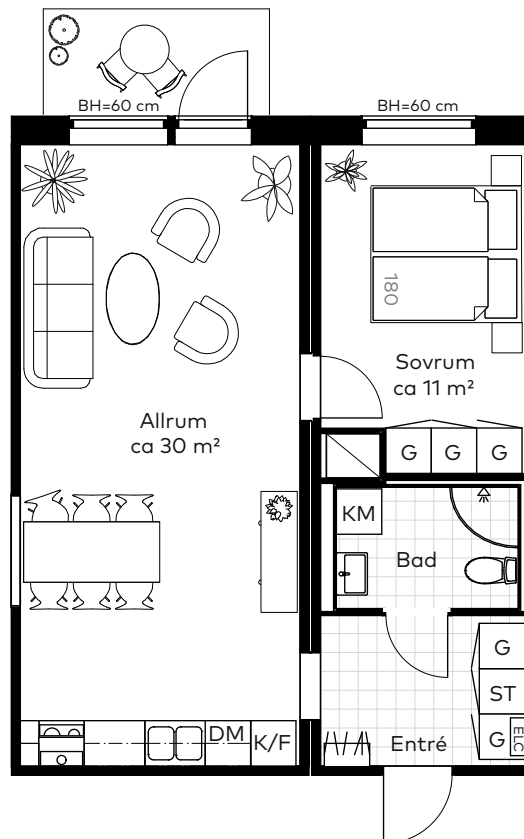


Takhöjden är ca 2,5 m.

Framför fönster monteras vattenburna radiatorer.

Lokala nedsänkningar i tak kan förekomma.


Skala 1:100

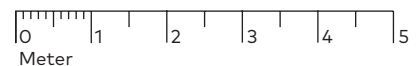

Teckenförklaringar


BH	Bröstningshöjd
G	Garderob
ST	Städsåp
K/F	Kyl/frys
K	Kyl
F	Frys
ELC	Elcentral
DM	Diskmaskin
TM	Tvättmaskin
TT	Torktumlare
KM	Kombimaskin

Lägenhetens placering i huset

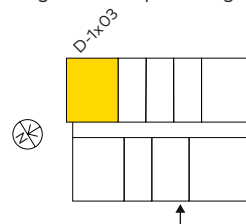

Magnolia Bostad förbehåller sig rätten till ändringar i utförande. Lägenheterna är uppmätta på ritning och variation kan förekomma vid fysisk uppmätning. Möbler och övriga illustrationer ingår ej.

Husets placering på gården Pilarna visar husets entréer

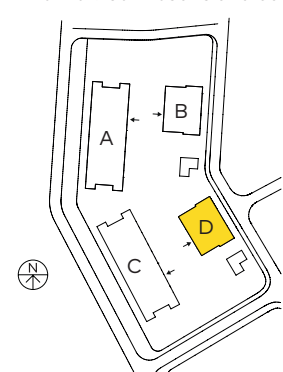

MAGNOLIA