


# Kvarteret Tora, Bromsten

## Skogsängsvägen 42A

LGH 1302, 1402, 1502  
2 ROK I ca 46 kvm

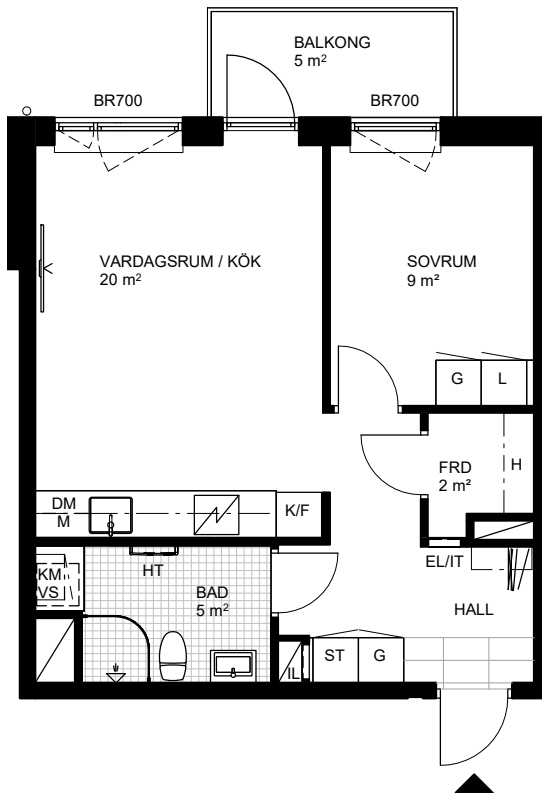

juli living

|     |                               |    |                        |       |                  |
|-----|-------------------------------|----|------------------------|-------|------------------|
| DM  | DISKMASKIN                    | KM | KOMBIMASKIN            | L     | LINNESKÅP        |
| M   | PLATS FÖR MIKRO I VÄGGSKÅP    | HT | ELHANDDUKSTORK         | LB    | LINNEBACK        |
| K/F | KYL/FRYS                      |    | KLINKER I HALL         | ST    | STÄDSKÅP         |
| HS  | HÖGSKÅP                       |    | KLINKER I BAD          | BR    | FÖNSTERBRÖSTNING |
|     | FRISTÄENDE SPIS MED UGN       |    | DUSCHDÖRRAR            | EL/IT | ELSKÅP/MEDIA     |
|     | TV/DATAUTTAG I FÖRSTÄRKT VÄGG | IL | INSPEKTIONSLUCKA       |       | KAPPHYLLA        |
| SKJ | SKJUTDÖRRAR                   | H  | HYLLPLAN MED KLÄDSTÅNG | KL    | KROKLIST         |
| TM  | TVÄTTMASKIN                   | VS | VÄGGSKÅP               | FRD   | LÄGENHETSFÖRRÄD  |
| TT  | TORKTUMLARE                   | G  | GARDEROB               | KLK   | KLÄDKAMMARE      |
|     |                               | GS | GLASSKÅRM              |       |                  |

RH = RUMSHÖJD CA 2,5m



SKALA 1:100 (A4)

MED RESERVATION FÖR ATT AVVIKELSER KAN FÖREKOMMA

2024-08-19

