

Kv. Handbollen 1





Lägenhet 2 RoK - 54,2 m²

Lägenhetstyp avser:


1103 Trapetsgatan 14
1203 Trapetsgatan 14
1303 Trapetsgatan 14

Spegelvända lägenheter:

1102 Trapetsgatan 12
1202 Trapetsgatan 12
1302 Trapetsgatan 12

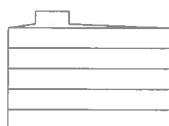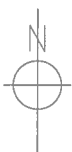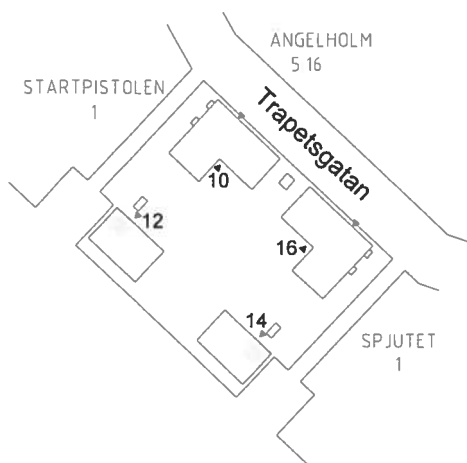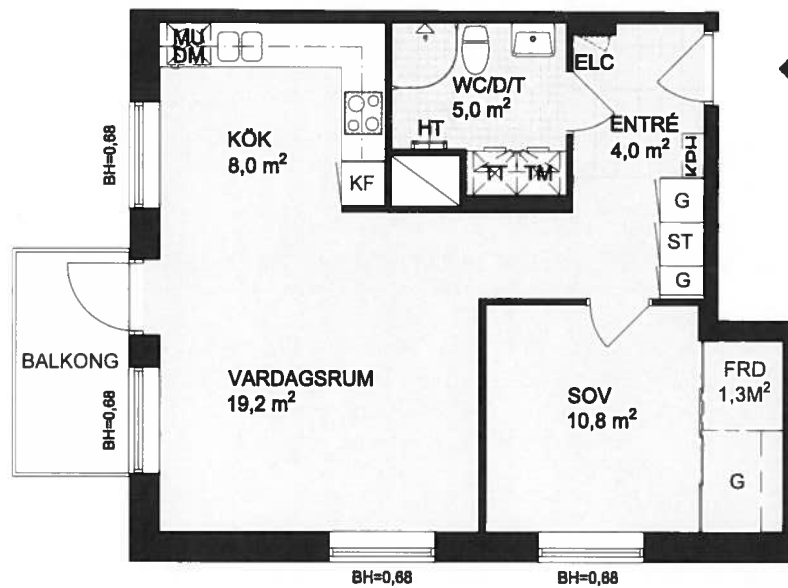

Hus 10/16

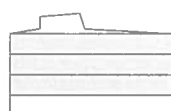

Hus 12/14

Skala 1:100



DM Diskmaskin
KF Kyl/Frys
K Kyl
F Frys
TM Tvättmaskin
TT Torktumlare
KM Kombimaskin
Spishäll / inbygggnadsugn

MU Microugn
HS Högsåp
G Garderob
L Linnessåp
ST Stådsåp
ELC Elcentral
Klådstång
KPH Kapphylla
HT Handduktork
Takinklådndad

BH=X Brösthöjd i meter
Med reservation för ändringar och eventuella tryckfel.