


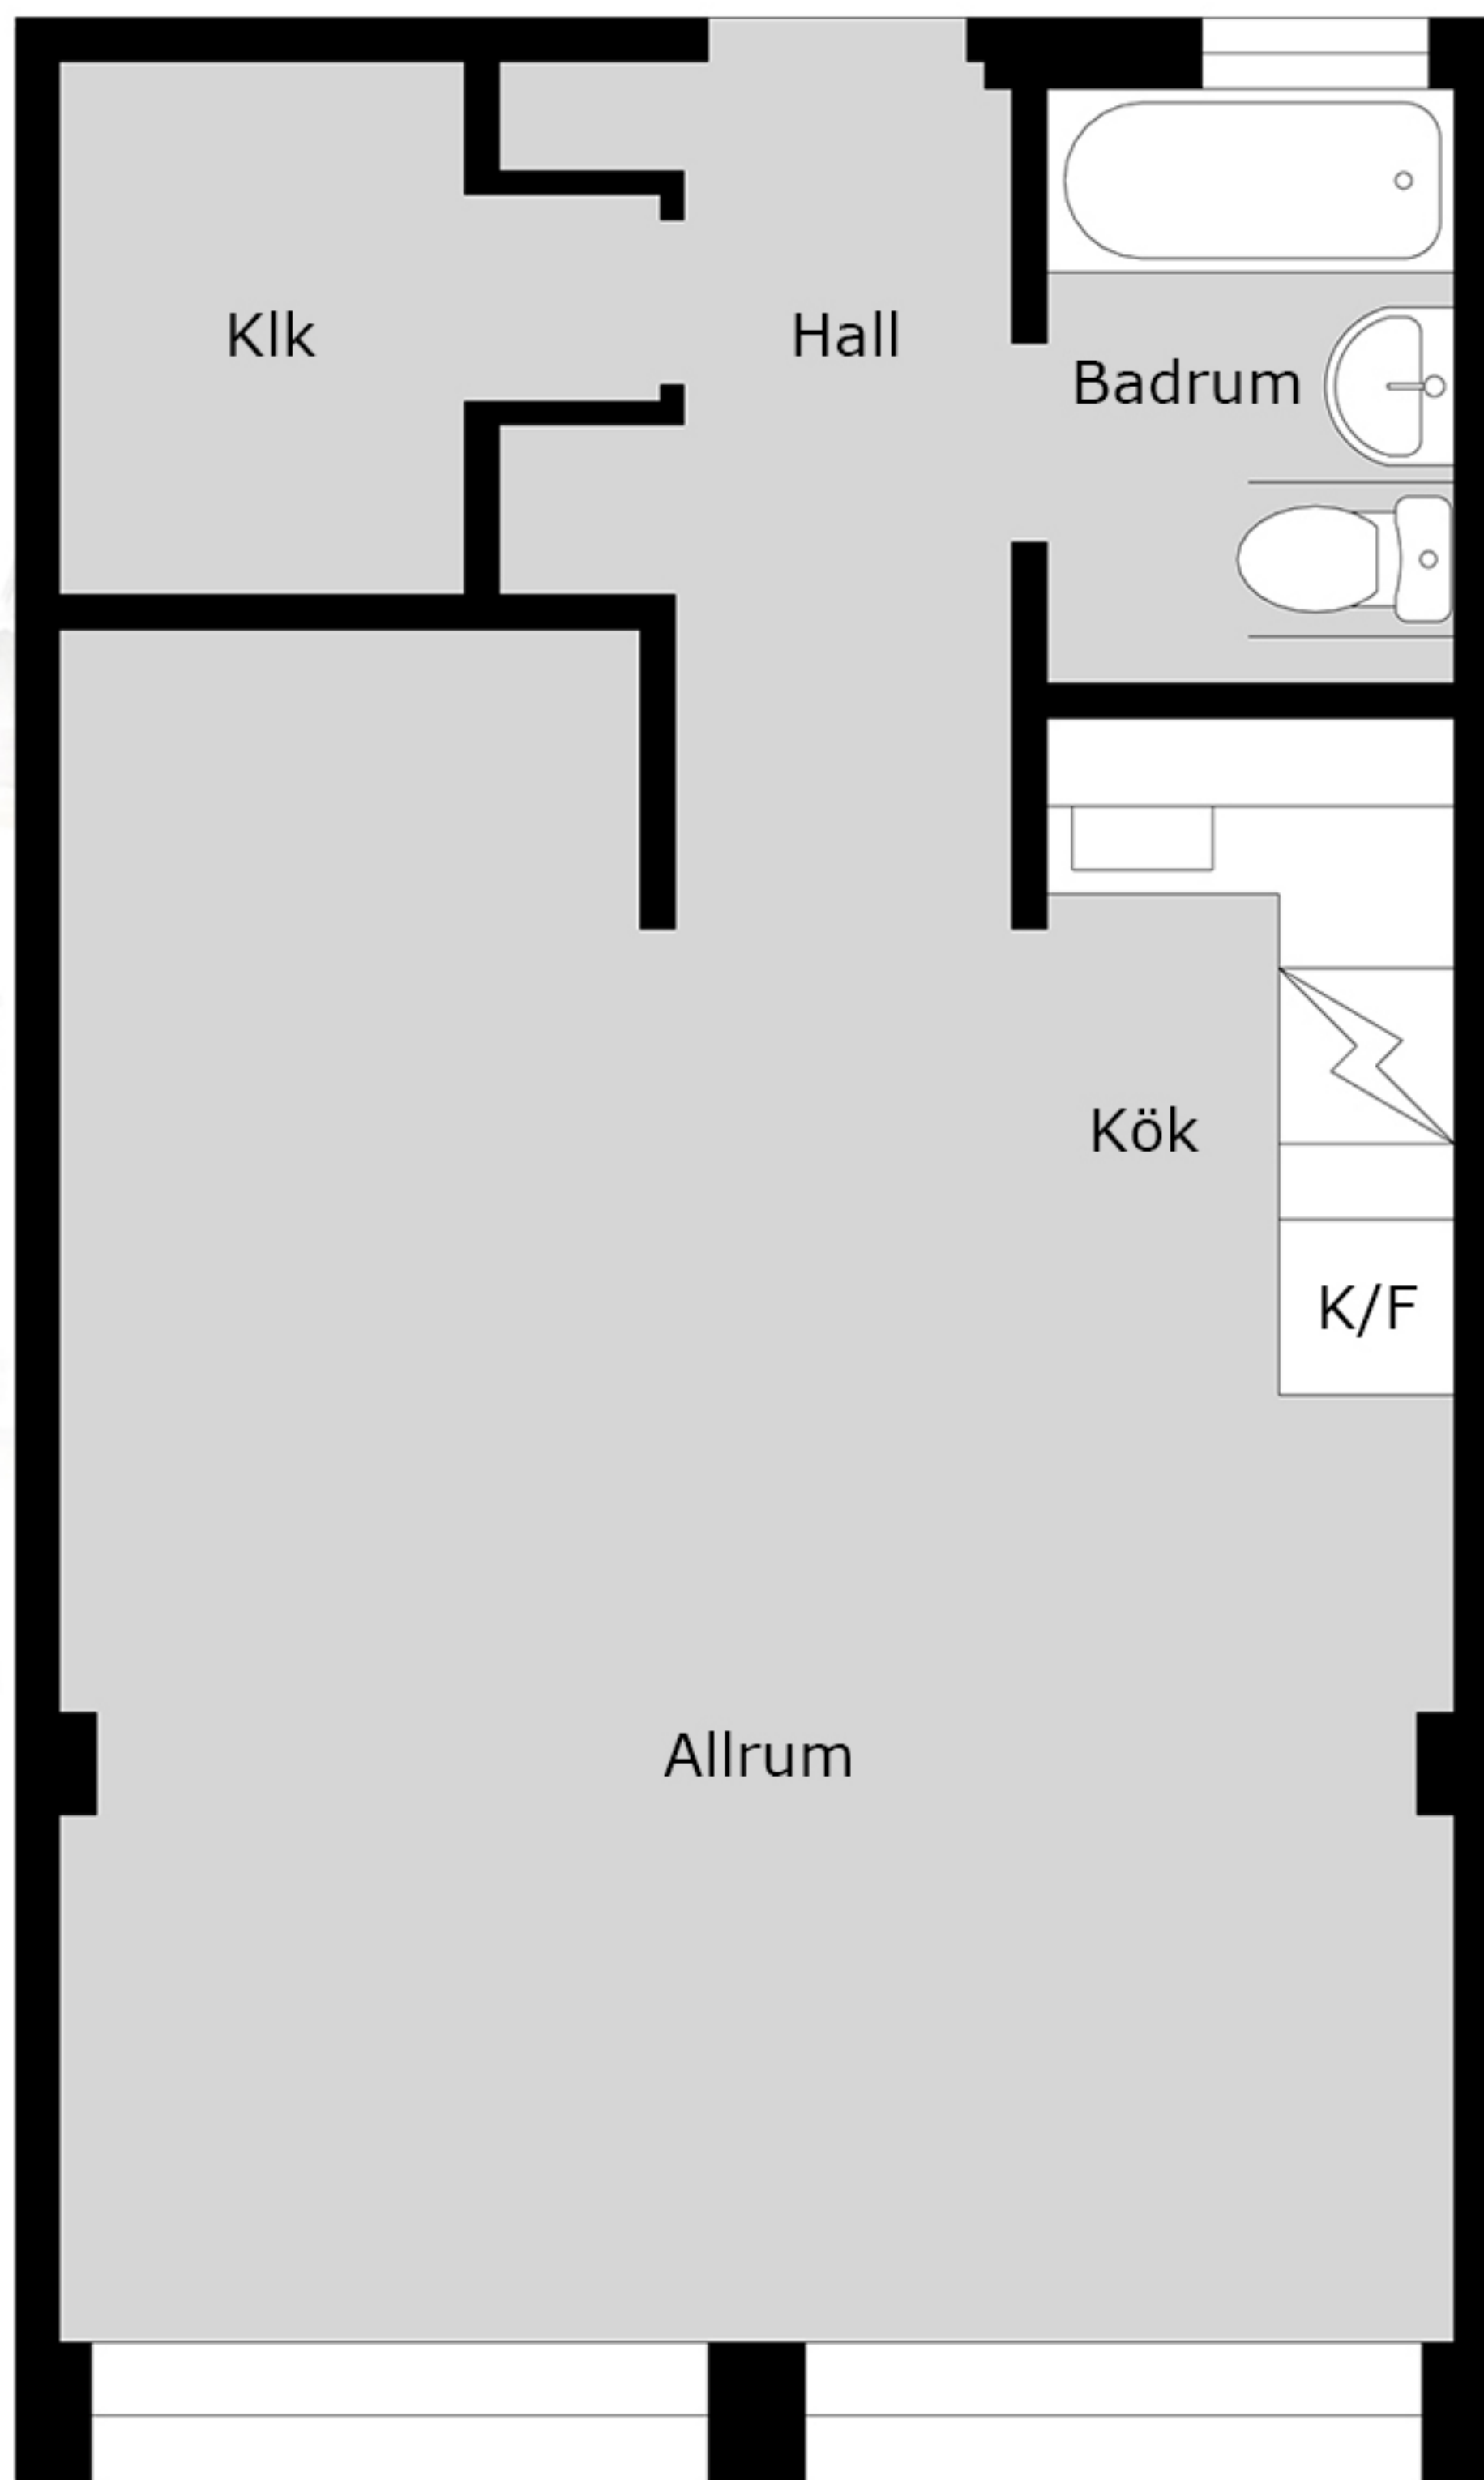

Malmborgsgatan 4
37 kvm
1924-1037

Med reservation för avvikelser. Planskissen är ej skalenlig