


# Förseglet 2

## Västerås

### Babordsgatan 2A och 2B



2 Rok 50 m<sup>2</sup>

LÄGENHETER  
BABORDSGATAN 2A  
1-2302  
1-2202  
1-2102  
1-2002  
1-1902  
1-1802

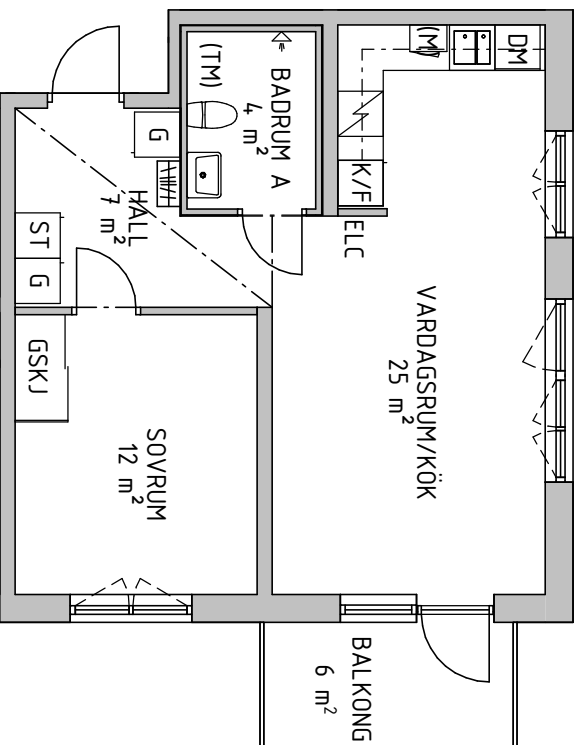

LÄGENHETER  
BABORDSGATAN 2B  
2-2502  
2-2402  
2-2302  
2-2202  
2-2102  
2-2002  
2-1902  
2-1802  
2-1702  
2-1602  
2-1502  
2-1402  
2-1302  
2-1202  
2-1102

DM	DISKMASKIN	ELC	ELSKAP/MEDIA
K/F	KYL/FRYS		RUMSHÖJD 2.5 m
(M)	FÖRBERETT FÖR MICRO		RUMSHÖJD WC/D 2.3 m
	SPIS		--- INKLÄDNAD VID TAK
(TM)	FÖRBERETT FÖR TVÄTTMASKIN		FÖNSTERBRÖSTNING 800 mm
G	GARDEROB		
ST	STÅDSKAP		
L	LINNESKAP		
GSKJ	SKJUTDÖRRSGARDEROB		
KAPPHYLLA	KAPPHYLLA		

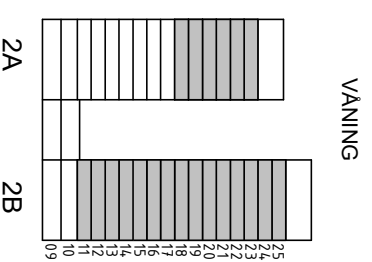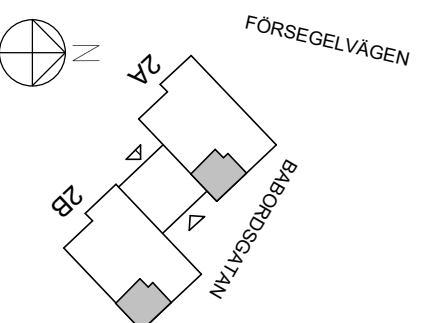

0 1 2

5 METER

SKALA 1:100

MED RESERVATION ATT AVIKELSER KAN FÖREKOMMA

Version: 2021-04-09