


KV. GRYNINGEN

TELEFONISTGATAN 11

2 RUM OCH KÖK 55 m²

LGH NR: 1107

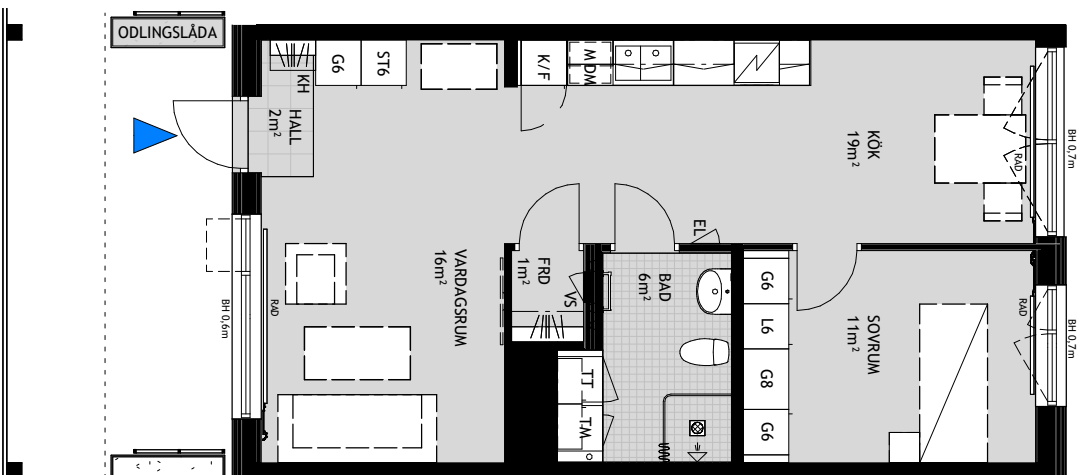

FÖRKLARINGAR

STRECKADE LINJER AVSER TÄNKT MÖBLERING SAMT FÖNSTERÖPPNING


	G6	GARDEROB 60 CM		K/F	KYLSKÅP / FRYS
	G8	GARDEROB 80 CM		SPS / UGN	
	L6	LINNESKÅP 60 CM		M	FÖRBERETT FÖR MICROVÅGSUGN
	TM	TVÄTTMASKIN		EL	ELCENTRAL
	TT	TORKTUMLARE		VS	SKÅP FÖR RÖKROPPNINGAR
	KM	KOMB. TM/TT		KH	KAPPHYLLA
	ST6	STÅDSKÅP 60 CM		RAD	RADIATOR
	DM	DISKMASKIN		BH	BRÖSTNINGSHÖJD
		LÄGENHETENS PLACERING		FRD	FÖRRÅD
				TF	TAKFÖNSTER
				AK	ARBÄGSKONTAKT

RUMSHÖJD: ca 2,5m (där inget annat anges)


RÄTT TILL ÄNDRINGAR FÖRBEHÅLLES.

OBS KVADRATMETER I RUMMEN UTGÖR INTE HELA BOSTADSTÄN.

SKALA 1:100 (A4)

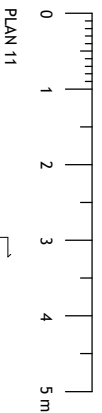

PLAN 11

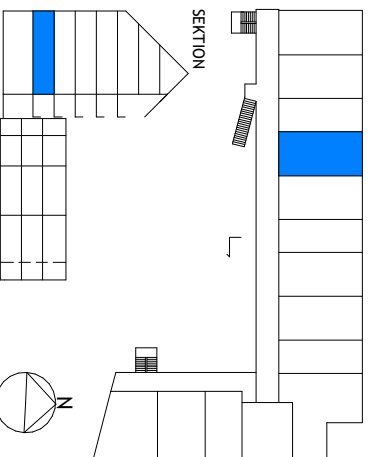

2025-07-04

Tengbom