

HUVUDMÅTT

V-Rum	5700 x 4780
Sov 1	4500 x 3420
Sov 2	3190 x 3580
Sov 3	2800 x 3580
Kök	2970 x 3570
Hall	4620 x 1310
WC	2750 x 1590

Dörr 1,2	Befintlig
Dörr 3-5	9x20,5
Dörr 6	7x20,5


CA MÅTT 1 X MÅTT 2

V-Rum	5700 x 4780
Sov 1	4500 x 3420
Sov 2	3190 x 3580
Sov 3	2800 x 3580
Kök	2970 x 3570
Hall	4620 x 1310
WC	2750 x 1590

Dörr 1,2	Befintlig
Dörr 3-5	9x20,5
Dörr 6	7x20,5

MÅTT 1


MÅTT 2

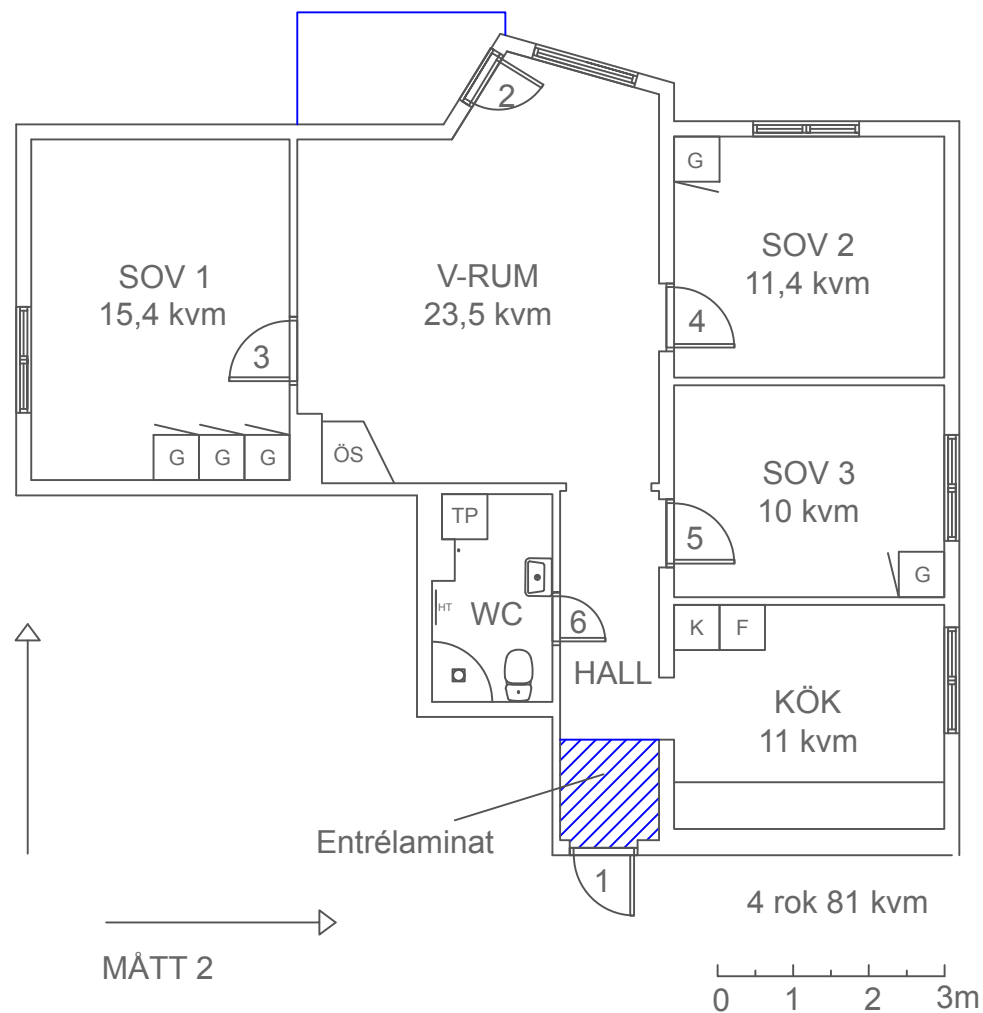

PLANRITNING
Rosenborgsgatan 9A, lgh 1203
SBB i Södertälje 1 AB
Kastanjen 6
8827102
Södertälje

2019-11-14

SKALA 1:100 (A4)

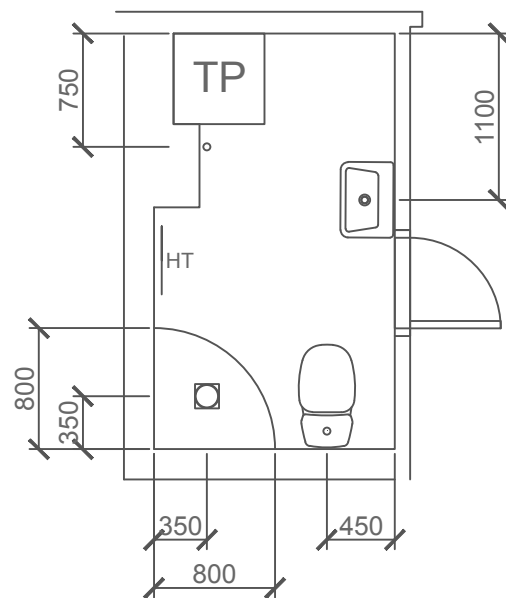

SKALA 1:50 (A4)

PLANRITNING
 Rosenborgsgatan 9A, lgh 1203
 SBB i Södertälje 1 AB
 Kastanjen 6
 8827102
 Södertälje

2019-11-14