



LGH
A:1208

HUS
A





VÅNING
3

STORLEK
3 RoK ca 72 m²

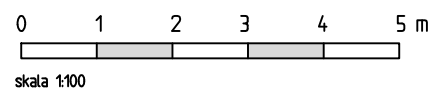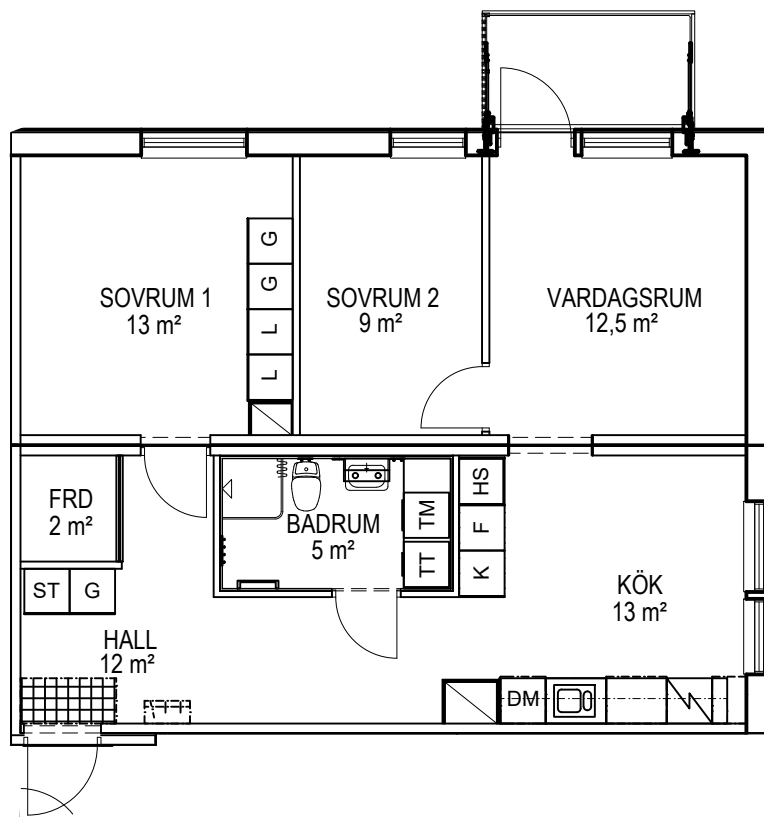

ALLMÄNT

- * Rumshöjd 2.5 m generellt.
- * Höjd till underkant fönster är 0.582 m om inget annat anges.

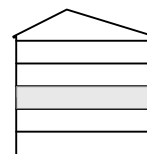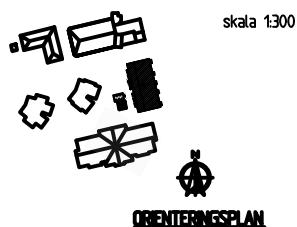


Lägenhetens placering i huset.

skala 1:1000

L LINNESKÅP	HANDDUKSTORK	DM DISKMASKIN
ST STÄDSKÅP	SPISHÄLL	TM TVÄTTMASKIN
G GARDEROB	INBYGGNADSUGN	TT TORKTUMLARE
HS HÖGSKÅP	K KYL	KOMBIMASKIN
KOMMOD	F FRY	
BADRUMSSKÅP	KYL/FRYS	

skala 1:500

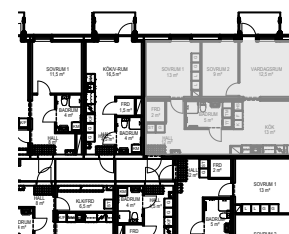

Avvikelser från ritningar kan förekomma.

Areor är avrundade till närmsta hela eller halva kvm.