

LINGHEM BOSTAD AB

Manstorps Ängar
Linghem

LGH A125

Antal rum 2

Storlek 55 kvm

Våning 2

K/F Kombinerad kyl och frys

DM Diskmaskin

ST Städsåp

G Garderob

L Linnesåp

HS Högåp

KM Kombimaskin


brh Bröstningshöjd

EL/M EL / Mediacentral

FS Fördelarsåp

M Plats för Mikrovågsugn

KL Klinkergräns

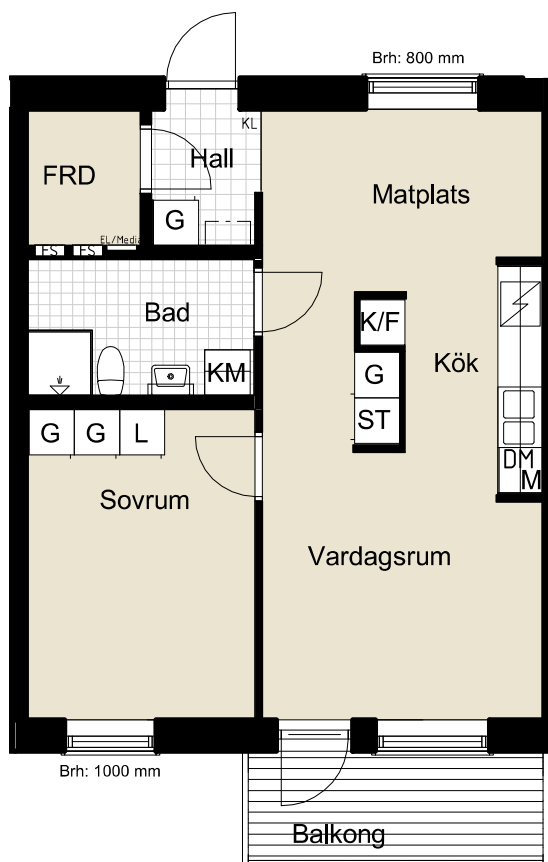

SKALA 1:100



Tillval kan förekomma på lägenhetsritning

Med reservation för ändringar och
eventuella tryckfel

