


Förklaring av
lägenhetsnummer:

Ex lgh 1123 ← Löpnummer
↑ Våningsplan
↑ Trapphus

Kv Tröskverket

Elinegård, Limhamn

Storlek: 2 RoK
Area: 45 kvm
Lägenhet: 1122
1132
1142
1152
1622
1632
1642
1652

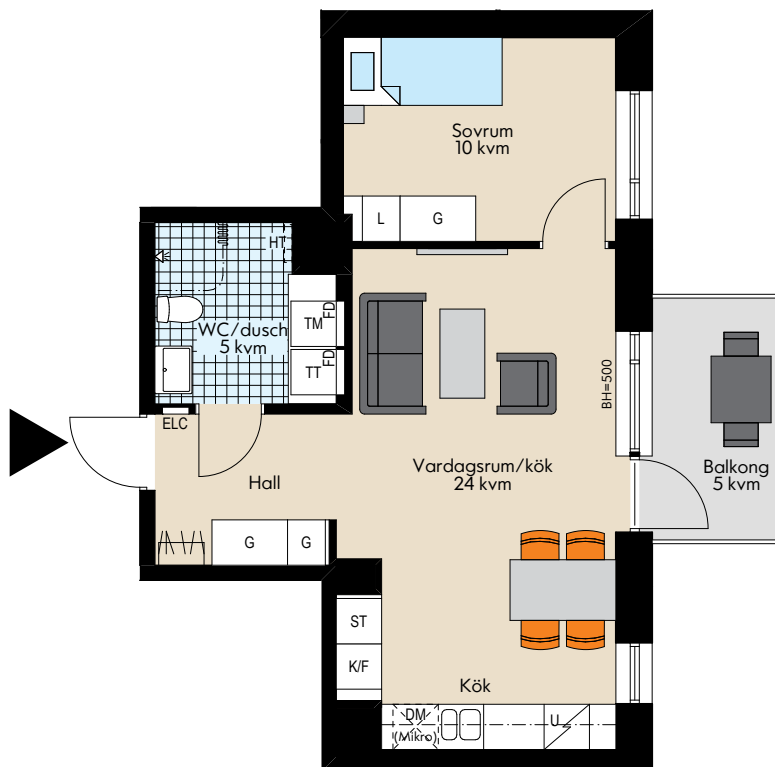

0 1 2 3 4 5m

SKALA 1:100 (A4)

FÖRKLARINGAR

G	Garderob	⚡	Induktionshäll med varmluftsugn
L	Linneskåp	DM	Diskmaskin
ST	Städsåp	TM	Tvättmaskin
K	Kyl	TT	Torktumlare
F	Frys	KM	Kombimaskin
K/F	Kyl/Frys	H	Högsåp
HT	Handdukstork	(Mikro)	Förberett för mikrovågsugn
ELC	Elcentral	⚡	Kapphylla
FD	Skåp för rörkopplingar	■	Lägenhetens placering

RUMSHÖJD: 2,5m (där inget annat anges).

BRÖSTNINGSHÖJD FÖNSTER: 800mm där inget annat anges

Med reservation för eventuella ändringar och yttavvikelser

ORIENTERINGSFIGUR

2016-01-27

