


Kvarteret Tora, Bromsten

Skogsängsvägen 48A

LGH 1204, 1304, 1404, 1504, 1604, 1704, 1804, 1904
2 ROK I ca 55 kvm

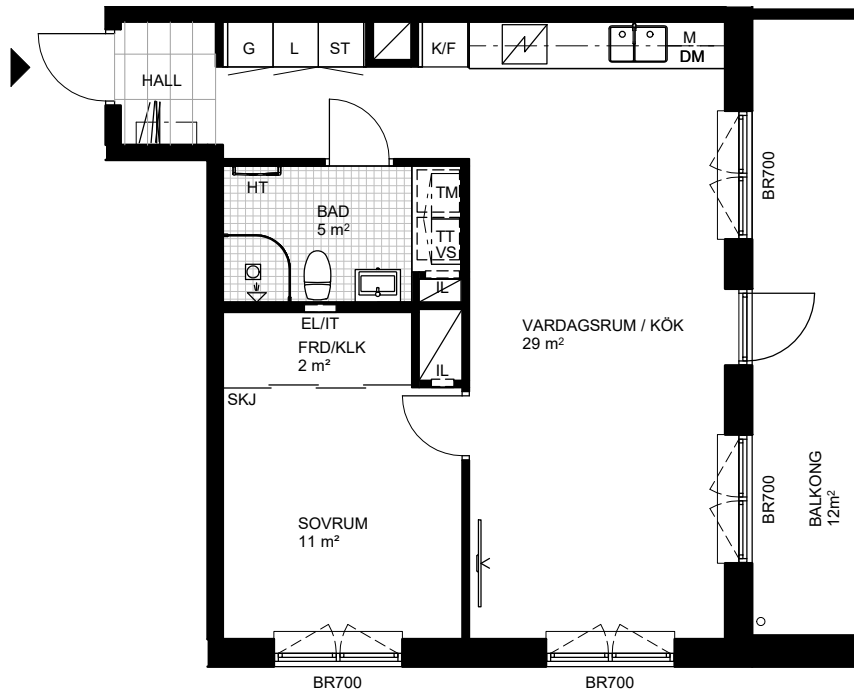

juli living

DM	DISKMASKIN	KM	KOMBIMASKIN	L	LINNESKÅP
M	PLATS FÖR MIKRO I VÄGGSKÅP	HT	ELHANDDUKSTORK	LB	LINNEBACK
K/F	KYL/FRYS		KLINKER I HALL	ST	STÄDSKÅP
HS	HÖGSKÅP		KLINKER I BAD	BR	FÖNSTERBRÖSTNING
	FRISTÅENDE SPIS MED UGN		DUSCHDÖRRAR	EL/IT	ELSKÅP/MEDIA
	TV/DATAUTTAG I FÖRSTÄRKT VÄGG		INSPEKTIONSLUCKA		KAPPHYLLA
SKJ	SKJUTDÖRRAR	H	HYLLPLAN MED KLÄDSTÅNG	KL	KROKLIST
TM	TVÄTTMASKIN	VS	VÄGGSKÅP	FRD	LÄGENHETSFÖRRÄD
TT	TORKTUMLARE	G	GARDEROB	KLK	KLÄDKAMMARE
		GS	GLASSKÅRM		

RH = RUMSHÖJD CA 2,5m



SKALA 1:100 (A4)

MED RESERVATION FÖR ATT AVVIKELSER KAN FÖREKOMMA

2024-10-11

