



Kv. Skogsrådet


Sagovägen 2-90

Drottning Blankas Väg 9-57

2.5 rum och kök

76m²

Våning

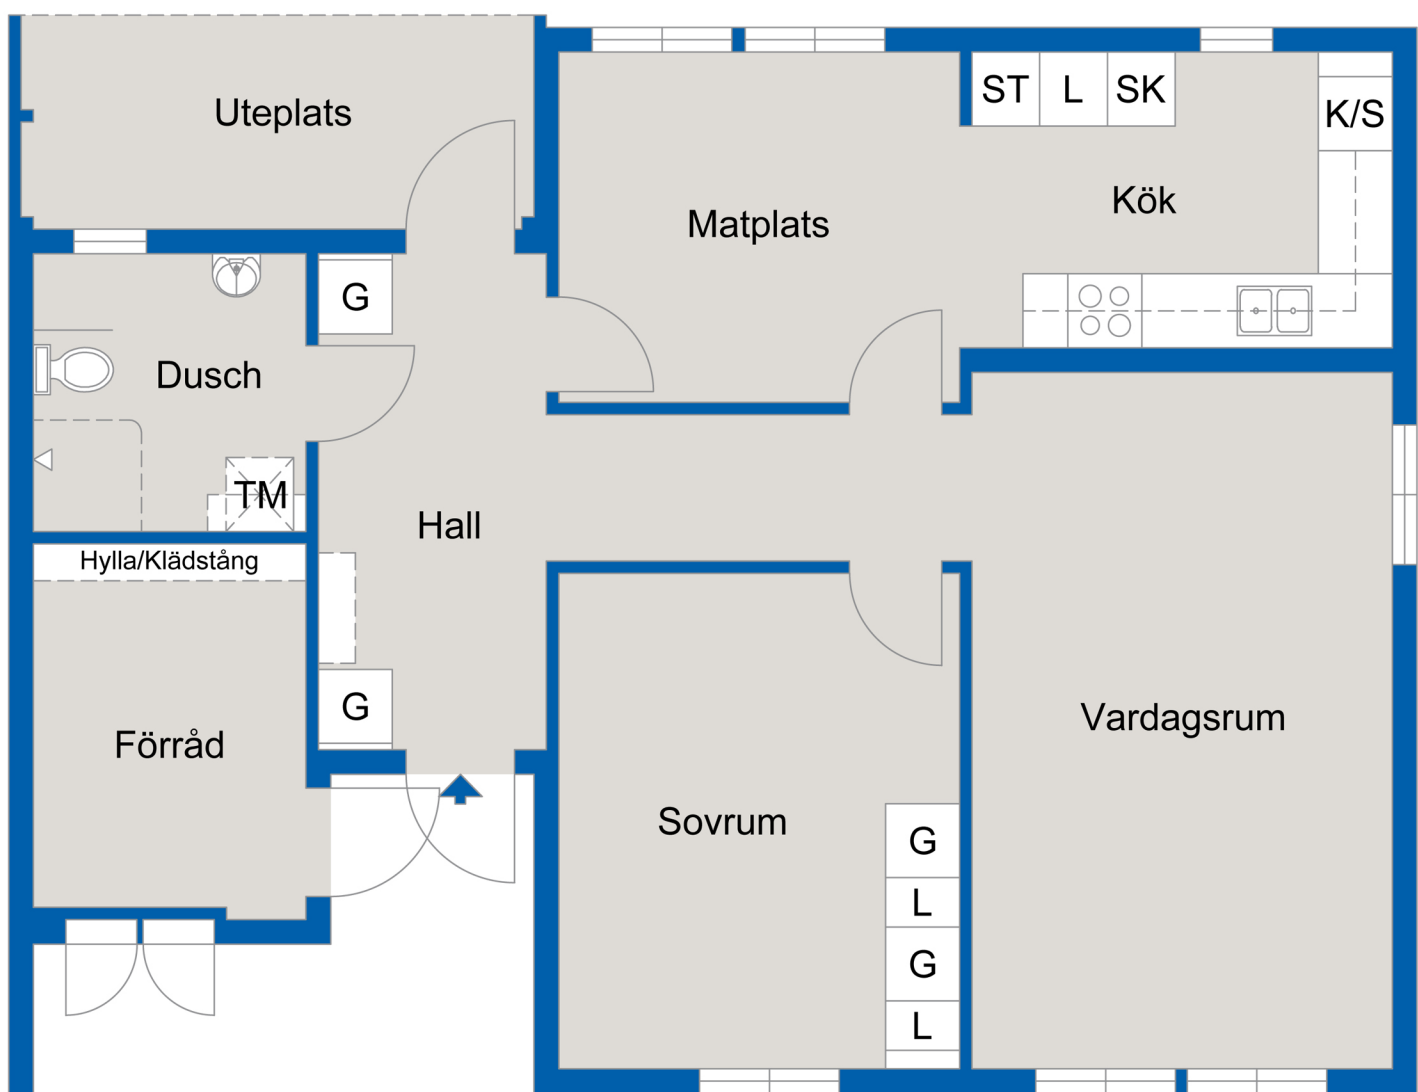

Viss avvikelse kan förekomma. Skala och mått kan avvika från verkligheten.