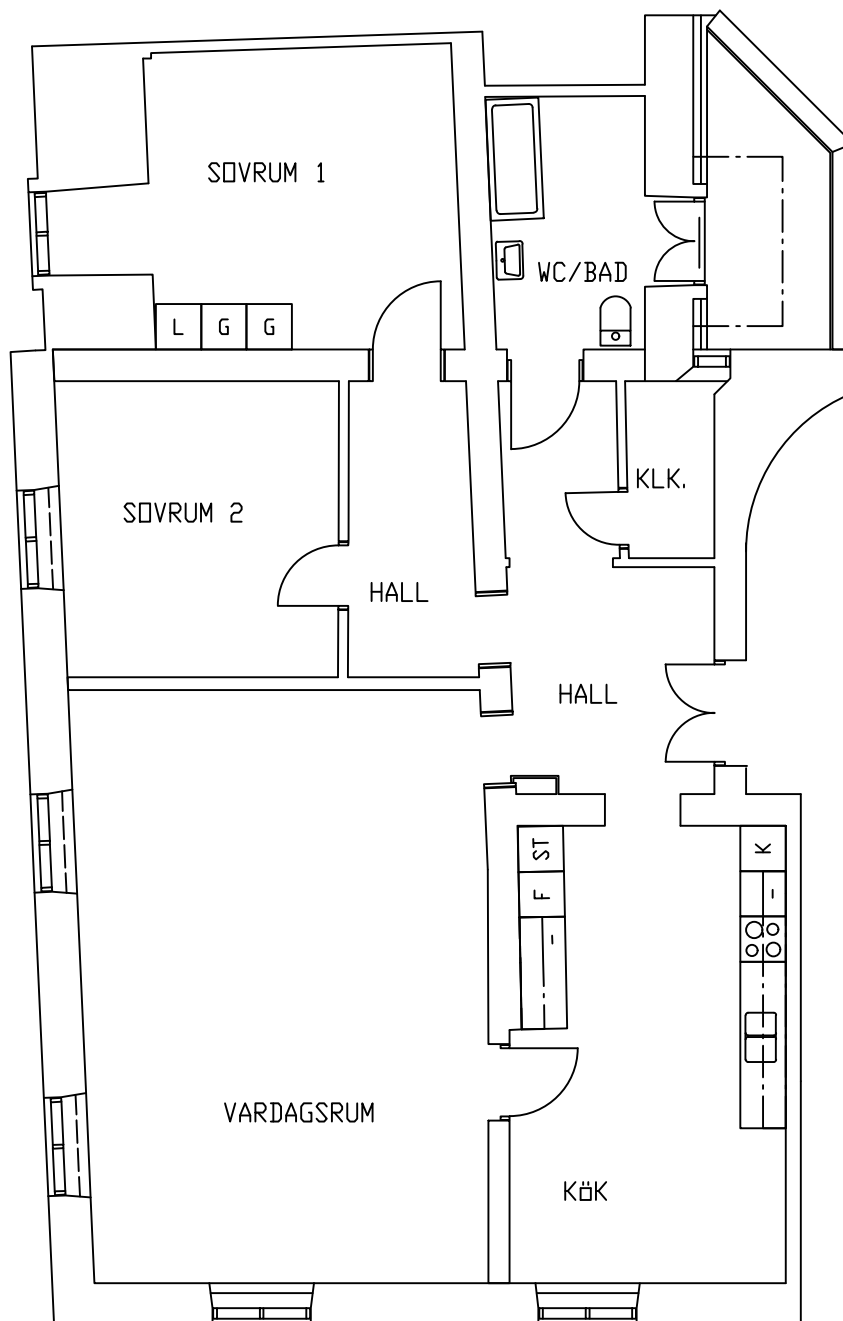


Planritning			DATUM 2023-02-06
Dalmasen 1 91-0513			ANSVARIG
UPPDRAG	RITAD AV J.Å	HANDLÄGGARE	SKALA 1:100
			NUMMER BET