


LÄGENHETSBLAD CENTRALGATAN 14, NYNÄSHAMN

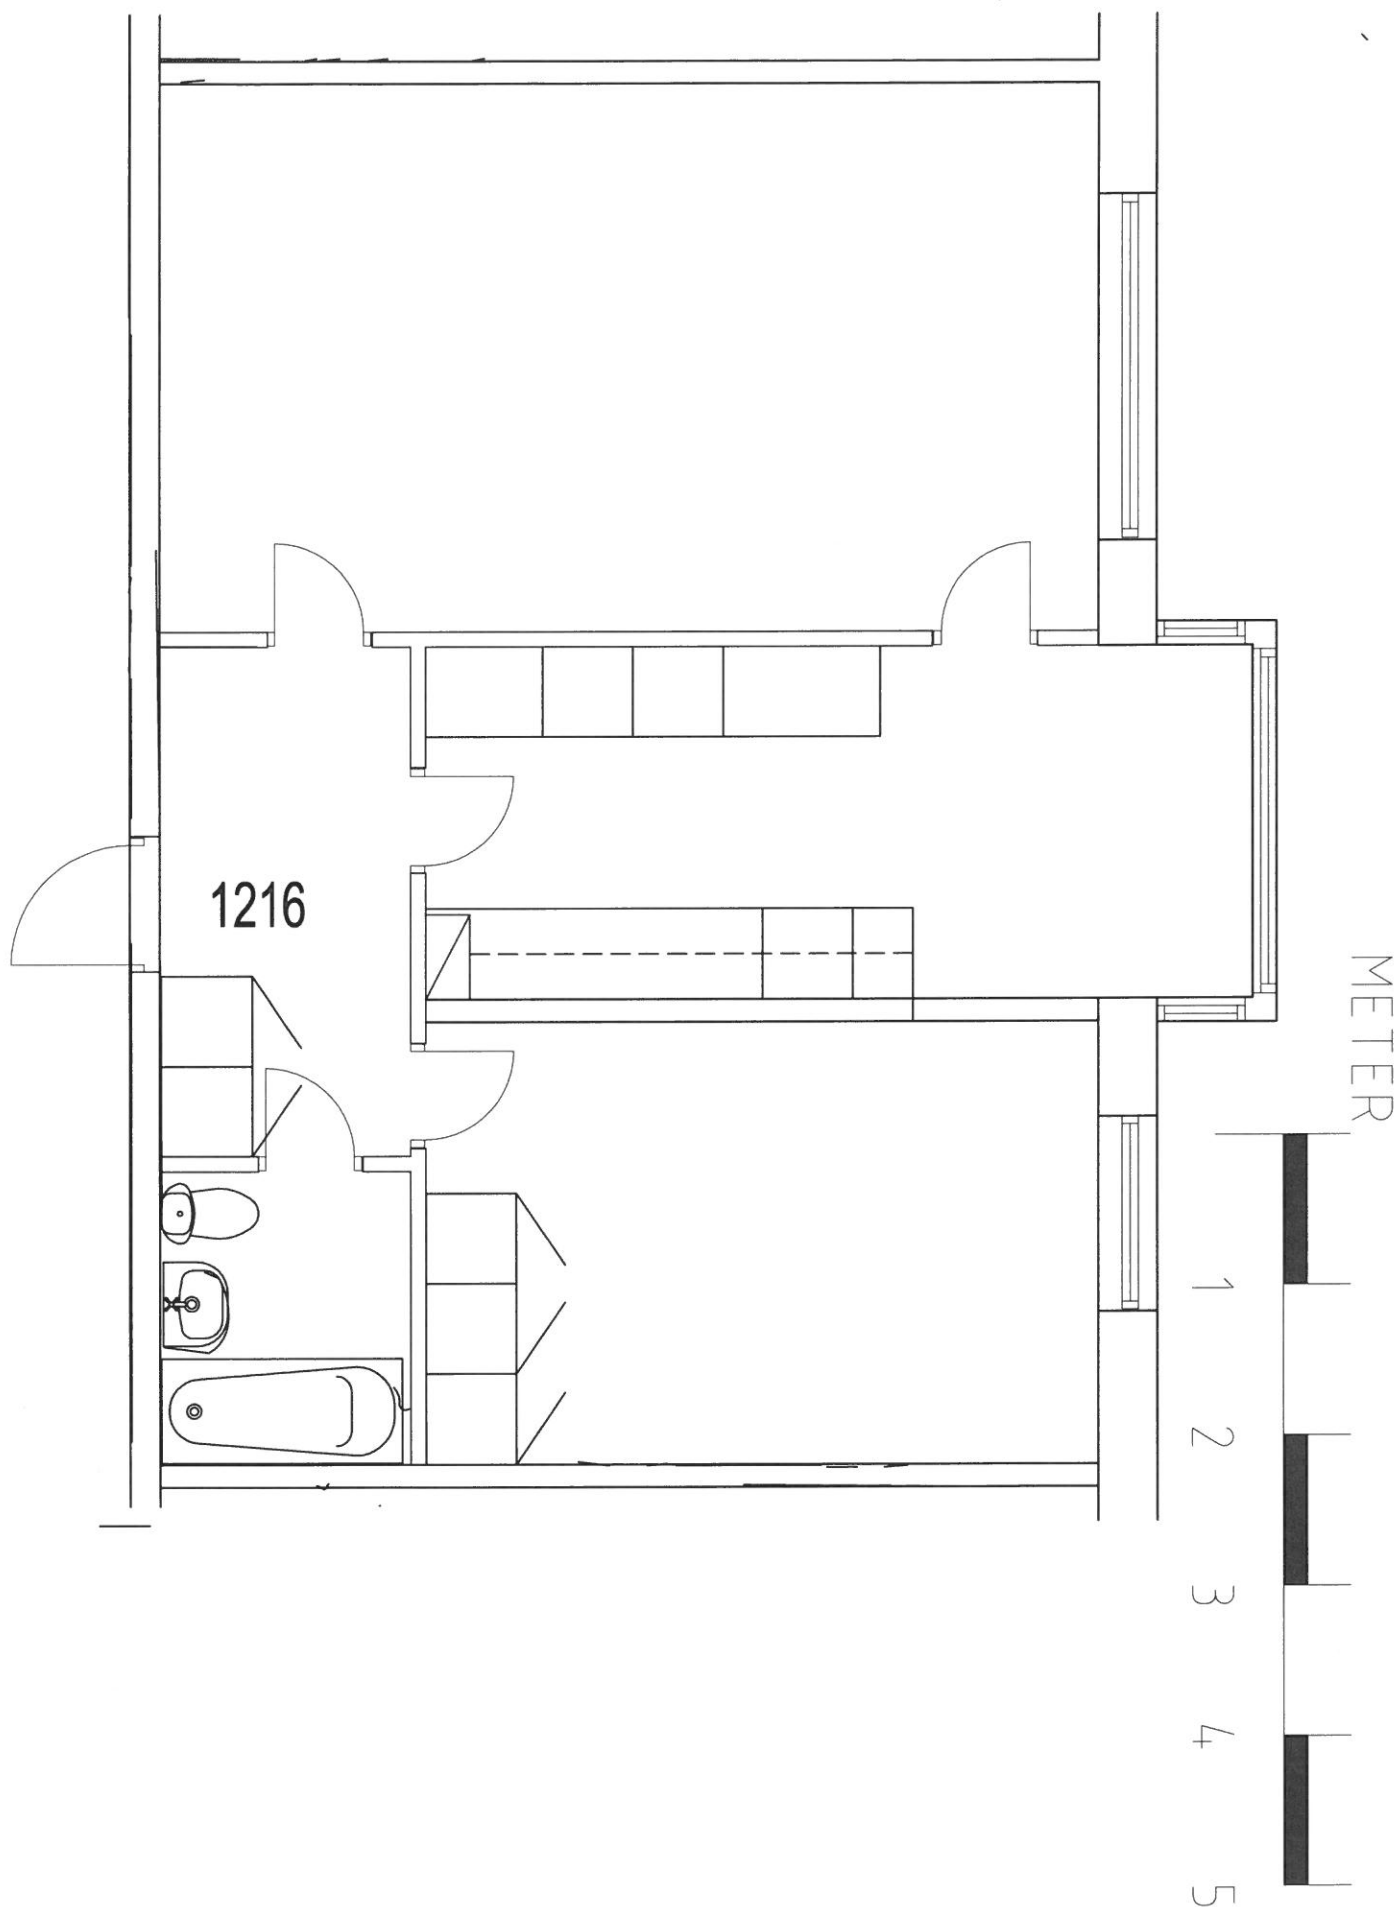

EJ RELATIONSFÖRDA ÄNDRINGAR KAN FÖREKOMMA