
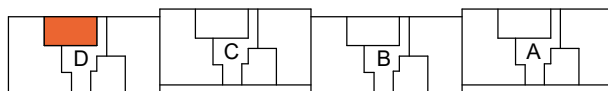



1
ROK

Hus Plan BOA Lägenhet

D 10 38 m² D-1002

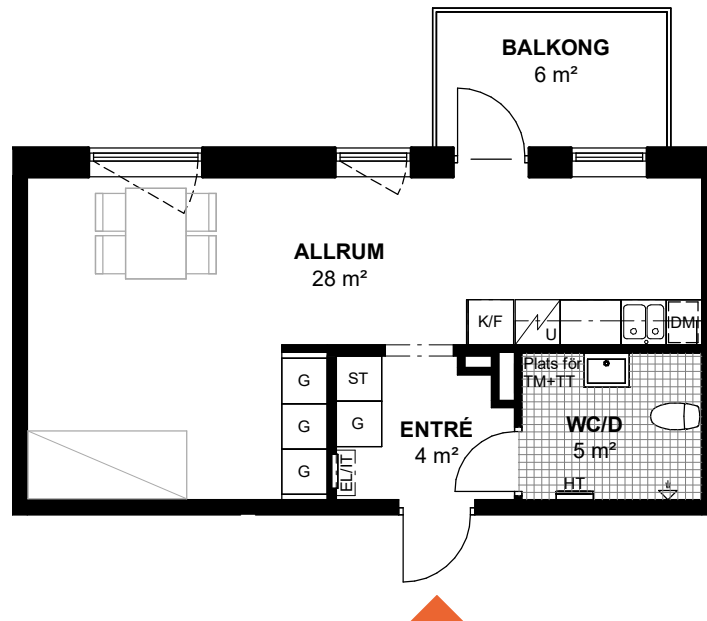

PLAN

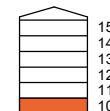

SEKTIÖN

G	GARDEROB		GOLVSPIS MED UGN
ST	STÄDSKÅP		DISKMASKIN
HT	HANDDUKSTORK	TM	TVÄTTMASKIN
	DUSCH	TT	TORKTUMLARE
EL/IT	EL-/MEDIACENTRAL	K/F	KYL/FRYS
	KAPPHYLLA/KLÄDSTÄNG/ VÄGGSKÅP		

0 5m
Skala 1:100, 1 cm = 1 meter (A4)

Bofaktablad datum 2024-02-13 Rätt till ändringar förbehålles Arkitekt: Carlstedt Arkitektur Areor uppmätta enligt SS 02 10 53 Yangivelser är preliminära

Takhöjd 2,5 m om annat inte anges. Storlek på schakt och öppningskarmar kan skilja sig mot verkligheten. Generellt: Radiatorer under fönster, Bröstningshöjd på fönster 0,6 m om annat inte anges.