


Storlek: 3 RoK
Area: 69 kvm
Lägenhet: 1123, 1133, 1143

Förklaring av Lägenhetsnr: 1221
 ↳ Löpnummer
 ↳ Våning
 ↳ Trapphus

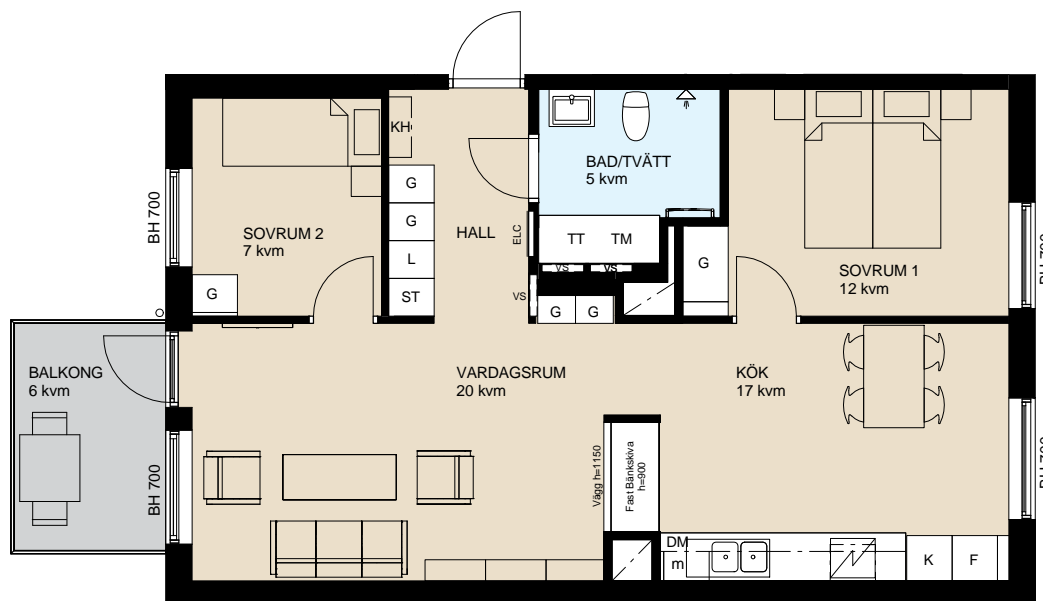

SKALA 1:100 (A4)



RUMSHÖJD

Våning 1: 2,7 m (om inget annat anges)

Våning 2-5: 2,5 m (om inget annat anges)

Med reservation för eventuella ändringar och ytavvikelser

FÖRKLARINGAR

	Garderob		Induktionshåll med inbyggnadsug
	Linneskåp		Tvättmaskin
	Städsåp		Torktumlare
	Högsåp		Kombimaskin
	Kyl- och Fryssåp		Schakt
	Kylåp		Elcentral
	Fryssåp		Skåp för rökopplingar
	Diskmaskin		Förråd
	Förberett för Mikrovågsug		Klädkammare
	Kapphylla		Bröstningshöjd
	Lägenhetens placering		

ORIENTERINGSFIGURER

