


2 ROK
59 m²

Ösby
LGH-NR

1001

Brovalvet
Förvaltnings AB

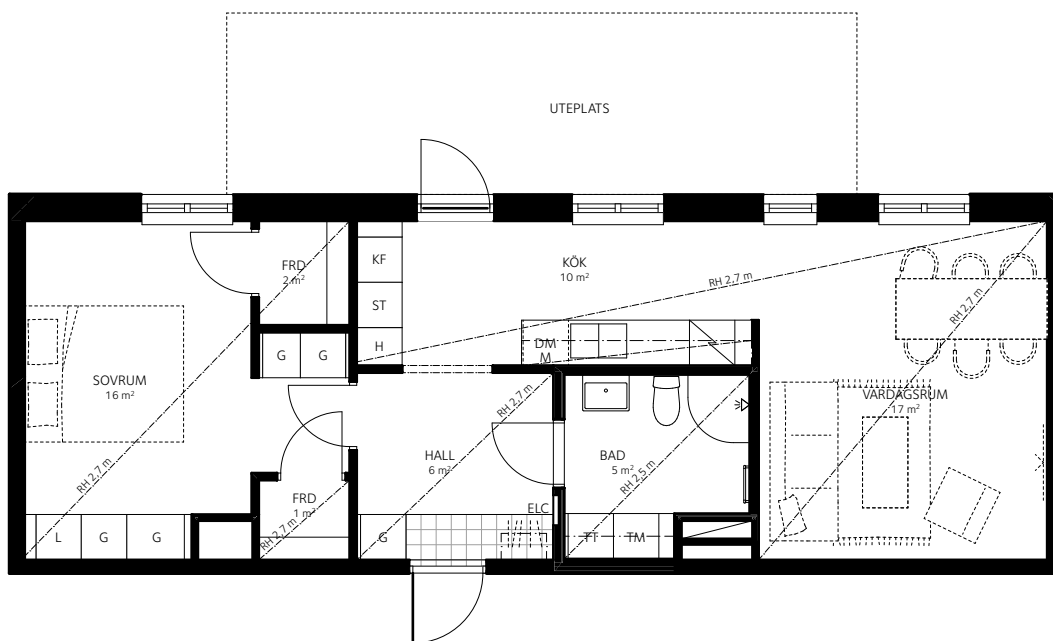

Skala 1:100



RH RUMSHÖJD

◀ DUSCHVÄGG

KM KOMBINERAD
TVÄTT OCH TORK

ELC ELCENTRAL

◀

TT TORKTUMLARE

FB FRANSK BALKONG

◀ DUSCHHÖRNA

K KYL

TF TAKFÖNSTER

☞ HANDDUKSTORK

F FRYS

FRD FÖRRÅD

⚡ INBYGGNADSHÄLL/
INBYGGNADSUGN

KF KYL/FRYS

KLK KLÄDKAMMARE

⚡ INBYGGNADSHÄLL 400 mm/
INBYGGNADSUGN 600 mm

ST STÄDSKÅP

M INBYGGNADSMIKRO

DM DISKMASKIN

G GARDEROB




DM DISKMASKIN 450 mm

L LINNESKÅP

☒ FÖRVARINGSSYSTEM/
HATTHYLLA

TM TVÄTTMASKIN

H HÖGSKÅP

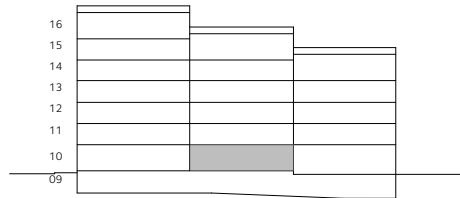

Rumshöjd är ca 2,5 m där inget annat anges. Undertak i våtrum.
Bröstninghöjd på fönster är ca 0,6 m där inget annat anges.
Inspektionsslucka redovisas ej på denna handling.
Inspektionsslucka kan förekomma i tak i badrum och på vägg med schakt.

Rätt till ändringar förbehålles. Ytangelser är preliminära.
Bofakta gäller före materialbeskrivning.

2023-11-02