


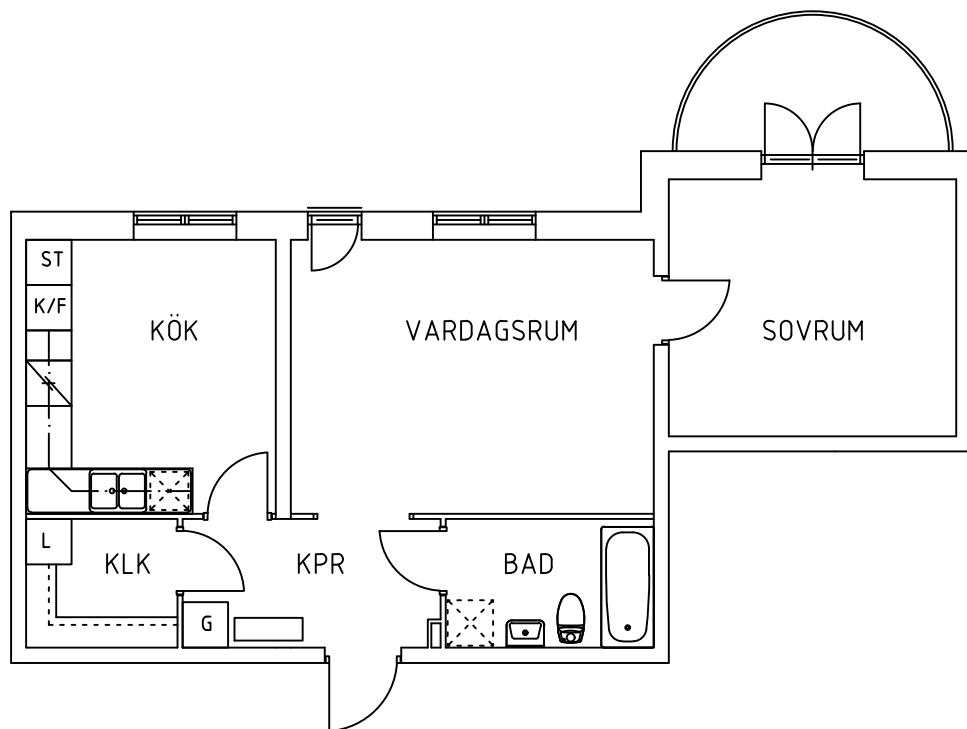

**CENTRUM
FÖRVALTNING**

54-11

Platensgatan 5B
Vån 2
58kvm

UPPDRAG

RITAD AV
J.Å

HANDLÄGGARE

DATUM

2022-02-16

ANSVARIG

SKALA
1:100

NUMMER

BET