


Adress:
Pliggvägen 45Plan:
BottenvåningUtskriftsdatum:
2026-04-23Area, ca:
55 m²Skala:
1:100

Stockholmshem

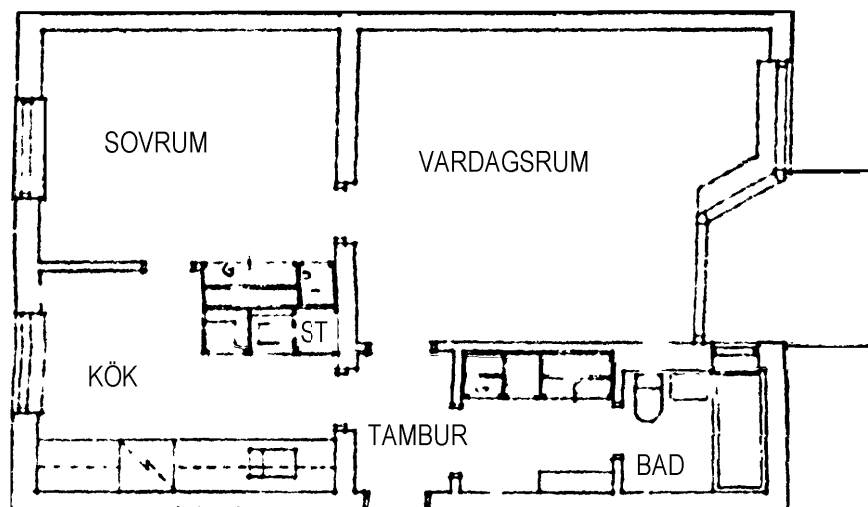

Eftersom detta är en typ-ritning kan den avvika från de faktiska förhållandena i lägenheten.

FÖRKORTNINGAR

L	LINNESKÅP
G	GARDEROB
KLK	KLÄDKAMMARE
KS	KYL/SVAL
KF	KYL/FRYS
K	KYL
F	FRYS
SK	SKAFFERI
H	HÖGSKÅP
ST	STÄDSKÅP
	SPIS