


Ystad Trädgårdsstad

Hus C | Plan 11-14 | Lgh: C1102, C1202, C1302, C1402 | 2 RoK | 62 m²


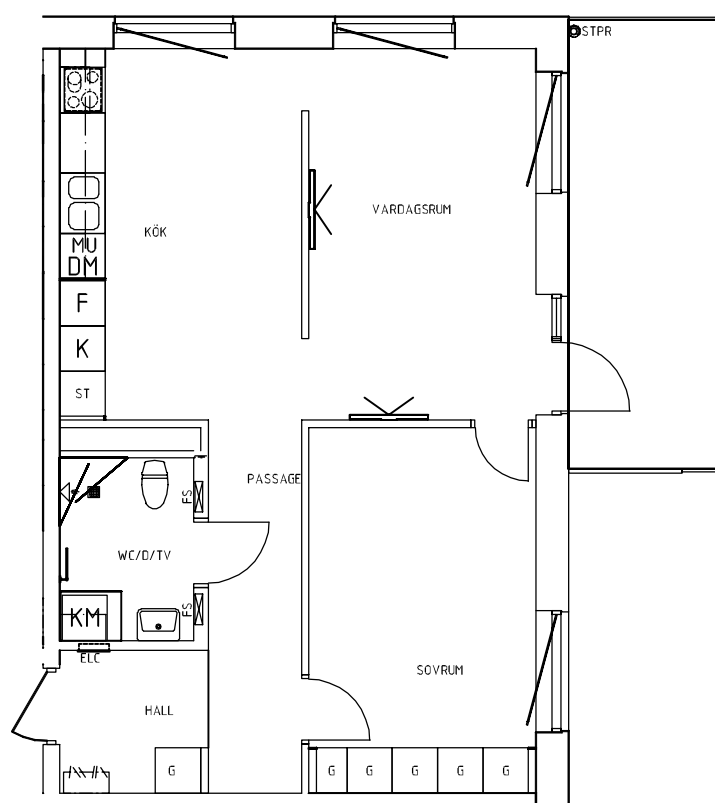


Skala 1:100

0 1 2 3 4 5 m

förklaringar

G	Garderob	K/F	Kyl/Frys
L	Linneskåp	TM	Tvättmaskin
Frd/Klk	Förråd/Klädkammare	TT	Torktumlare
Klk	Klädkammare	KM	Kombimaskin (TM+TT)
ST	Städsåp	→	Handdukstork
HS	Högsåp		Inbyggadsugn + spishäll
K	Kylskåp	DM	Förberett för diskmaskin
F	Frys	MU	Förberett för micro

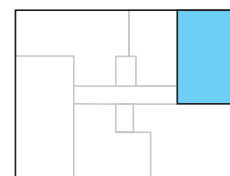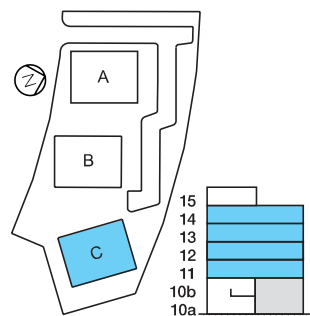

Vi förbehåller oss rätten för justeringar. Rev. 20200508